

平成 29 年度 第 1 回 古河市子ども・子育て会議 議題 1

## 子育て拠点施設整備事業（上辺見保育所）について

### ■ 事業内容

本事業は、日赤跡地を活用した「子育て拠点施設整備事業」のうち、上辺見保育所の移転建替え整備を行うものです。

現在の上辺見保育所は、建築当初から 45 年が経過し老朽化していること、2 回の増築により動線や機能に問題点が出ています。建替えによって、より安全な保育環境を整備し、保育の「質の向上」を図ります。

また、現在古河市でも発生している待機児童の解消を目的に、現在の定員 120 人から、最大 180 人の受入が可能な規模に保育室等を拡張し、保育の「量の拡充」を図ります。

### ■ 建物概要



工事場所	古河市上辺見 1300 番地 13、1321 番地 15（日赤跡地）	
施設用途	保育所（第 11 号 1 類）	
用途地域	第一種中高層住居専用地域	
敷地面積	保育所用地：7,590.39 m <sup>2</sup> （全体：12,930.51 m <sup>2</sup> ）	
建物構造	鉄骨造	
建物規模	平屋建て	
建築面積	2,048 m <sup>2</sup> （外部倉庫 約 13 m <sup>2</sup> 含む）	
延べ面積	1,704 m <sup>2</sup> （外部倉庫 約 13 m <sup>2</sup> 含む）	
主要諸室内容	保育室	0 歳児① 49 m <sup>2</sup> （有効面積 45 m <sup>2</sup> ） 定員 11 人
		0 歳児② 50 m <sup>2</sup> （有効面積 45 m <sup>2</sup> ） 定員 11 人
		1 歳児① 48 m <sup>2</sup> （有効面積 43 m <sup>2</sup> ） 定員 13 人
		1 歳児② 48 m <sup>2</sup> （有効面積 43 m <sup>2</sup> ） 定員 13 人
		2 歳児① 42 m <sup>2</sup> （有効面積 37 m <sup>2</sup> ） 定員 15 人
		2 歳児② 46 m <sup>2</sup> （有効面積 40 m <sup>2</sup> ） 定員 15 人
		3 歳児 76 m <sup>2</sup> （有効面積 69 m <sup>2</sup> ） 定員 34 人
		4 歳児 76 m <sup>2</sup> （有効面積 68 m <sup>2</sup> ） 定員 34 人
		5 歳児 76 m <sup>2</sup> （有効面積 68 m <sup>2</sup> ） 定員 34 人
	多目的保育室	42 m <sup>2</sup> （有効面積 38 m <sup>2</sup> ）
	遊戯室	267 m <sup>2</sup>
	調理室	137 m <sup>2</sup> （調理関連室等を含む）
事務室	90 m <sup>2</sup>	

#### ■ 事業スケジュール


工 事：平成 29 年 12 月から平成 31 年 3 月

運営開始：平成 31 年 4 月


#### ■ その他

平成 29 年 5 月 18 日 議会全員協議会報告

平成 29 年 6 月 17 日 保育所移転整備住民説明会開催（中辺見行政区）

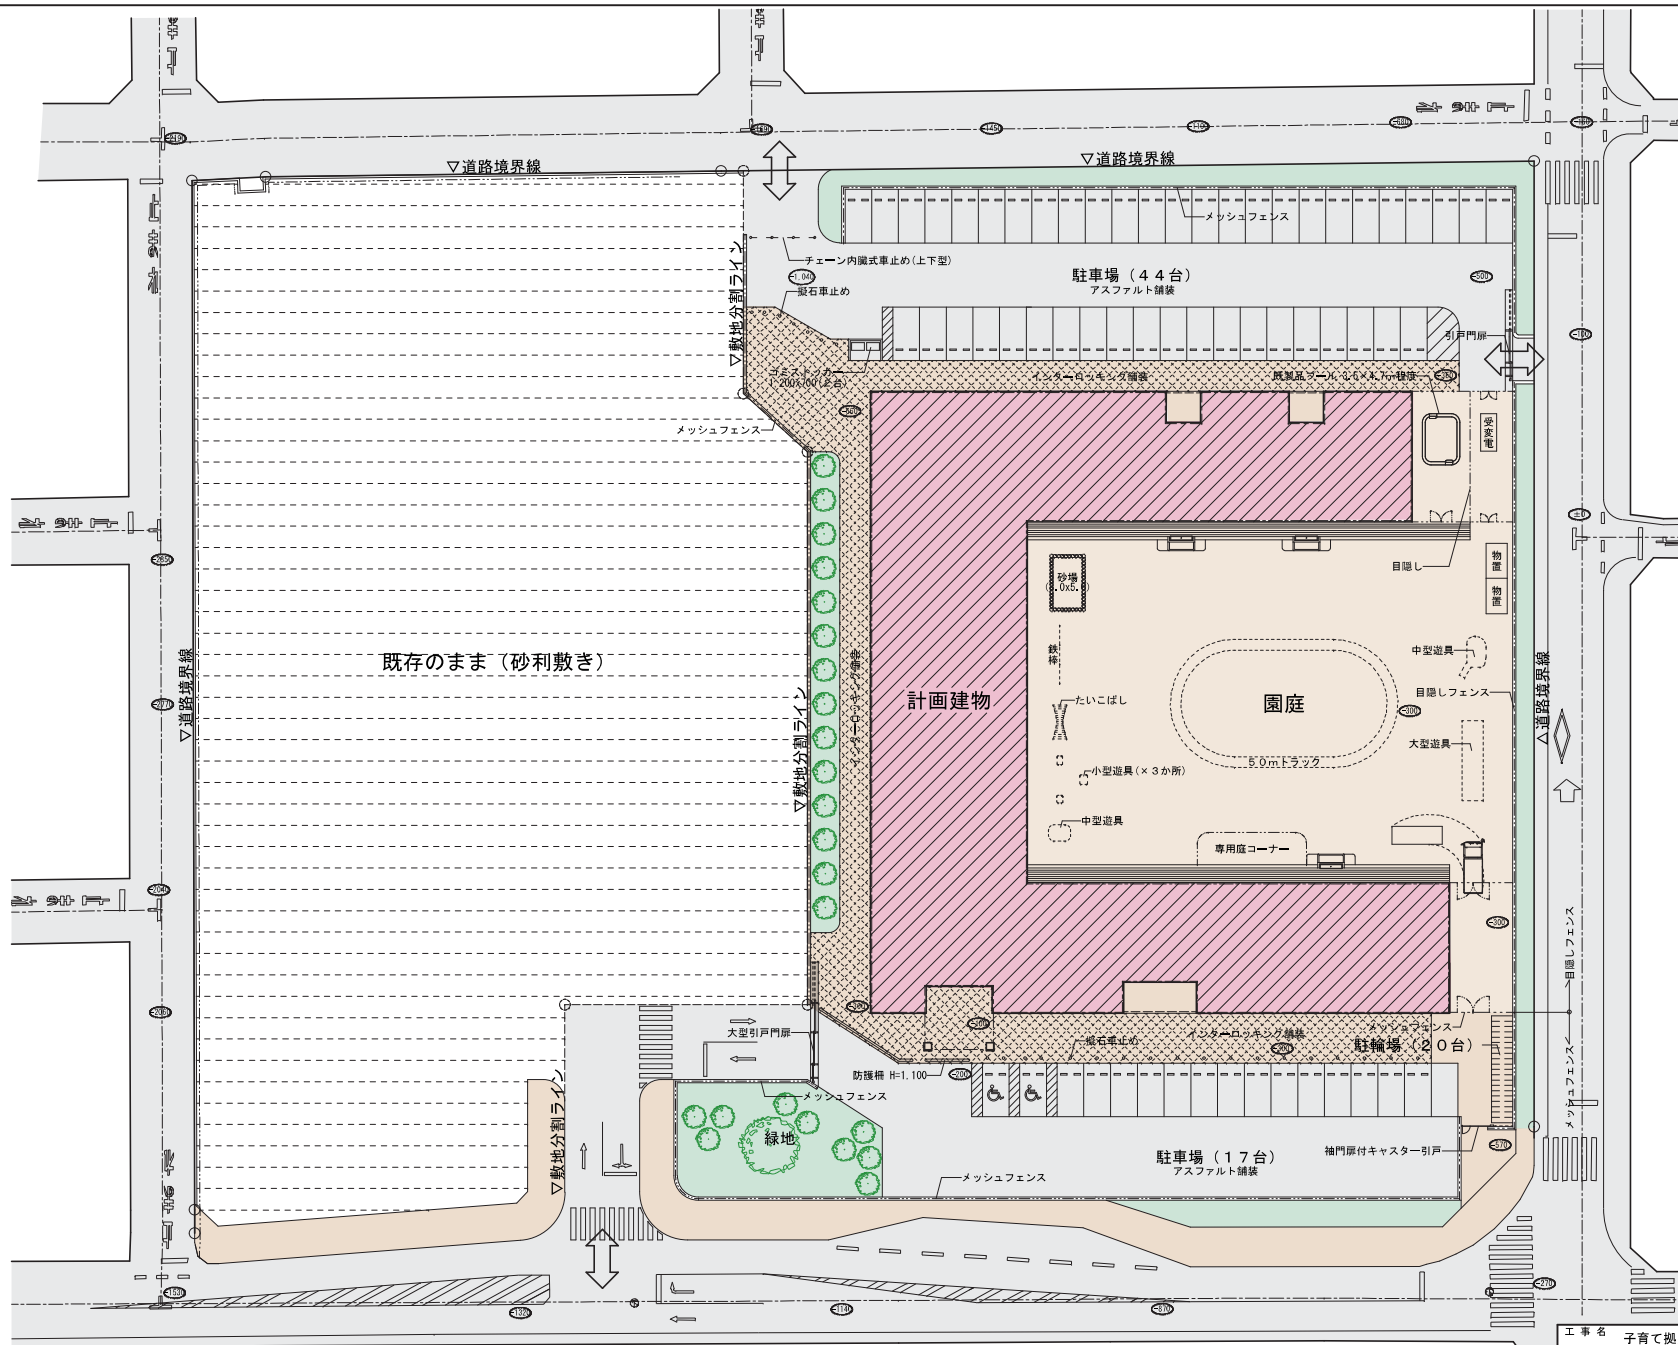

工事名	子育て拠点施設整備事業(上辺見保育所建設工事)	
図名	配器図	年月 平成29年5月 縮尺 1/500
古河市		

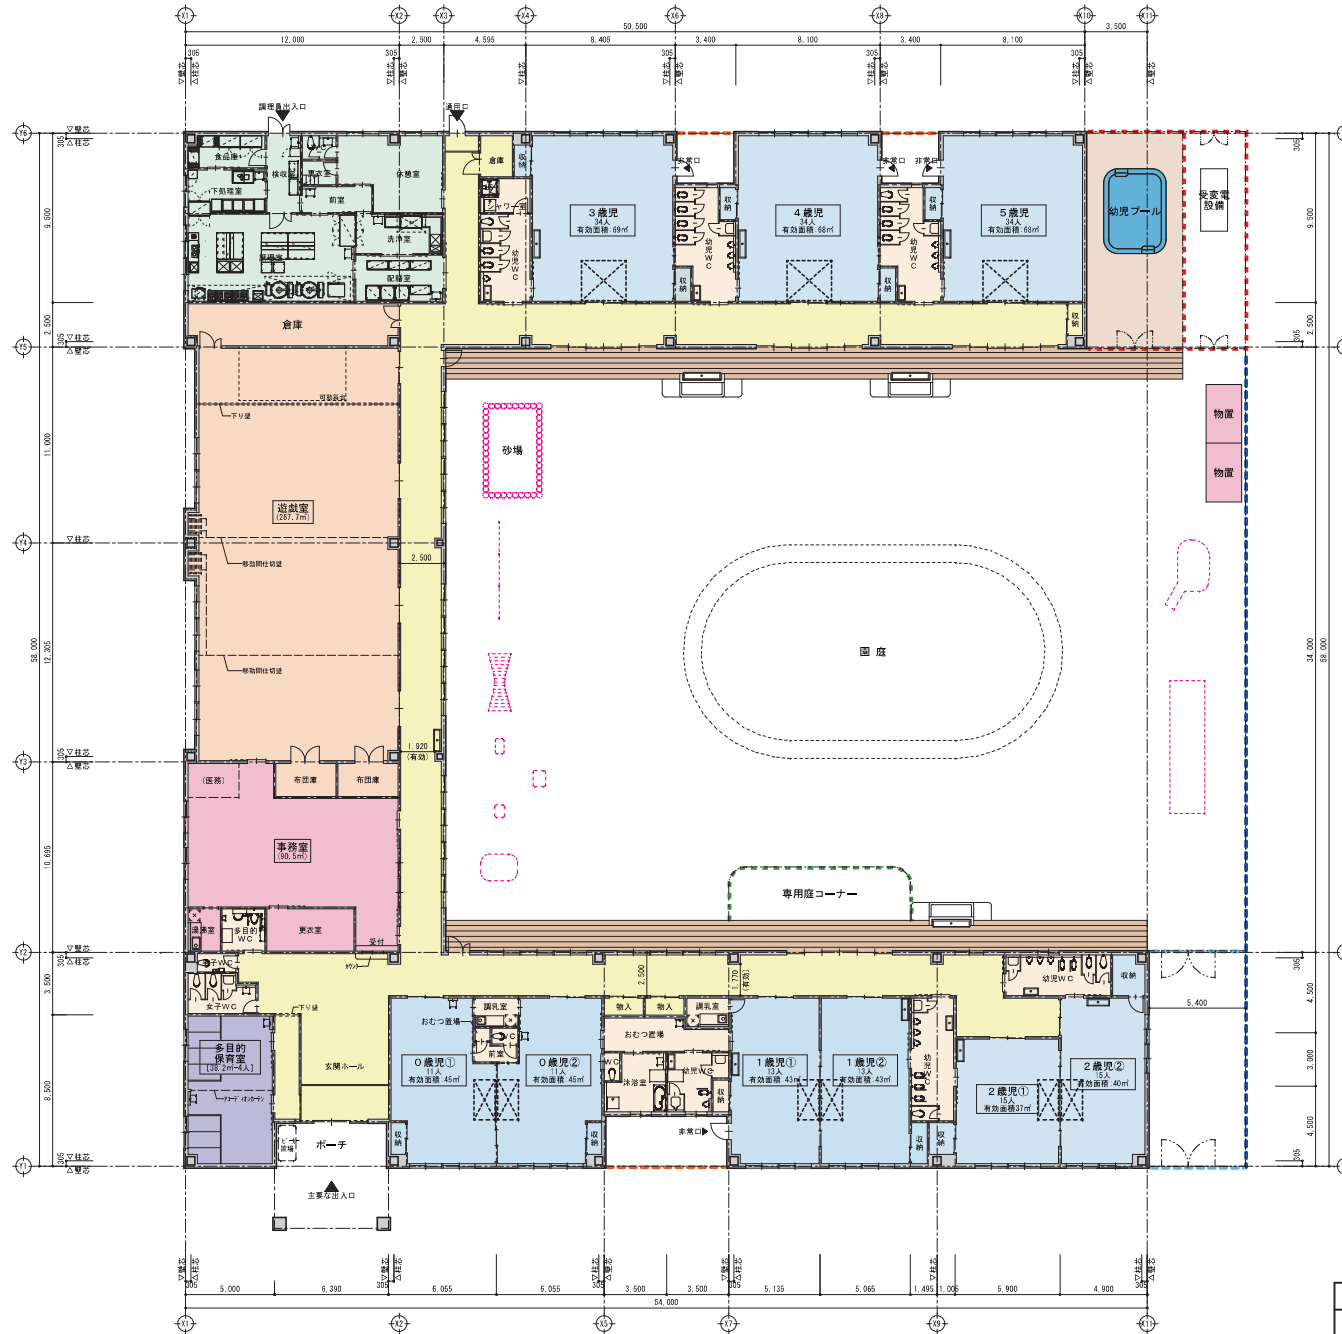

- : 事務室
- : 保育室
- : 多目的保育室
- : 遊戯室
- : 厨房関連室
- : 廊下等
- : 水廻り関連室
- : 遊具

工事名	子育て拠点施設整備事業(上辺見保育所建設工事)	
図名	平面図	年月 平成29年5月 縮尺 1/300
古河市		