


スペースU 平面図

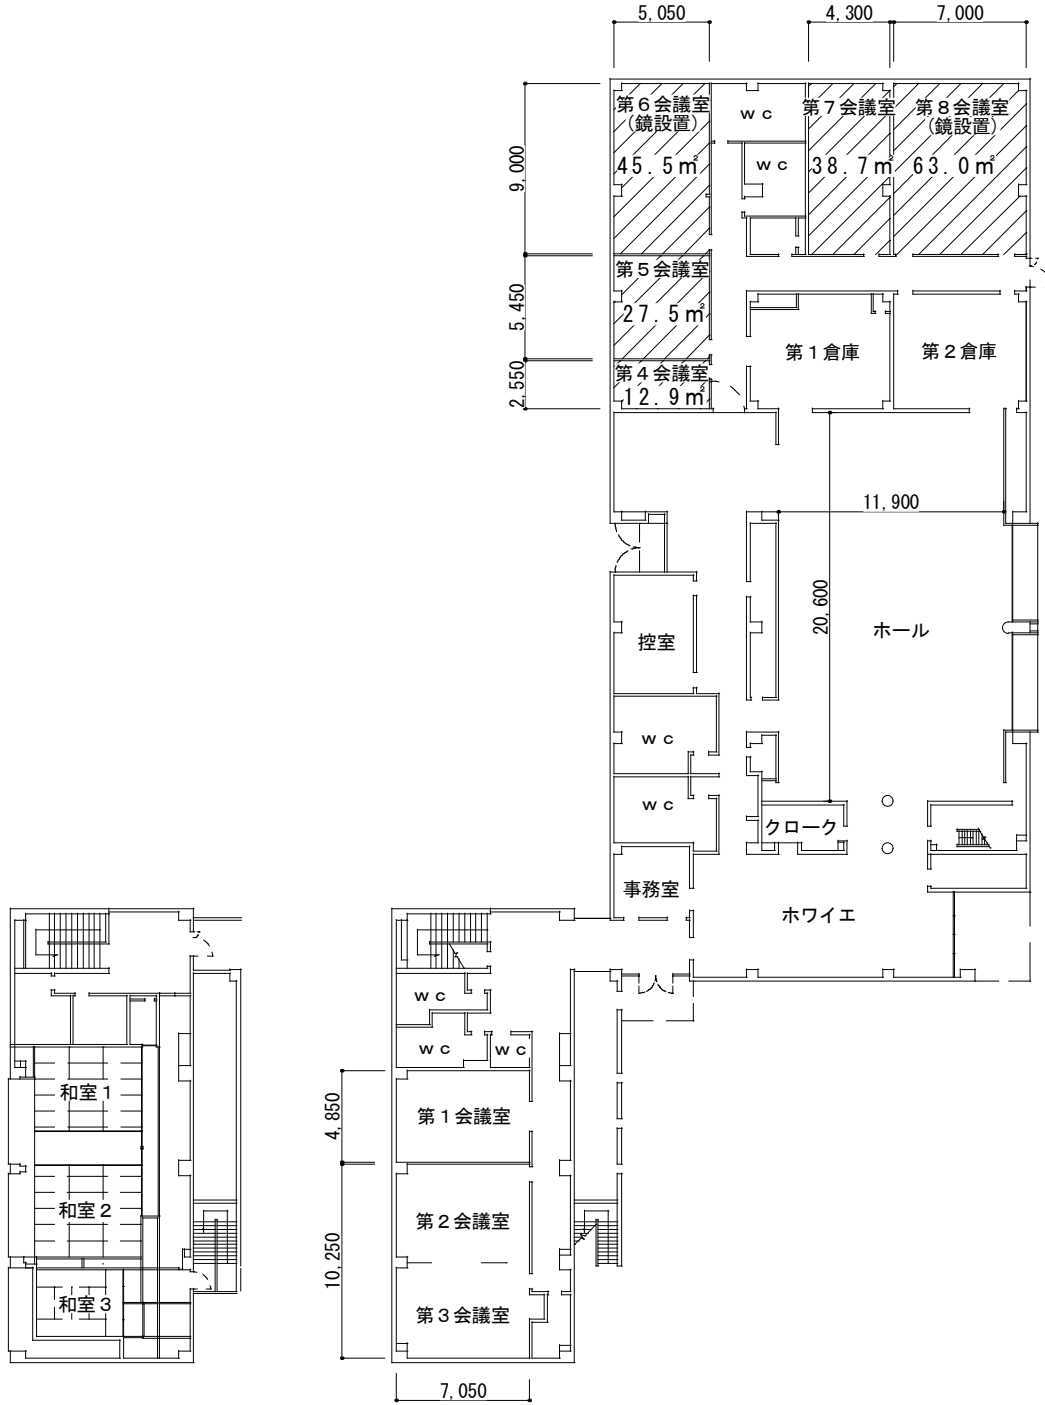

2階

1階