

これは図面に記録されている内容を証明した書面である。
令和5年7月13日
水戸地方裁判所下妻支部

登記官

柴山朱美




求積表

地番 (A) 503-1						
筆界点	X座標 (X _n)	Y座標 (Y _n)	点間距離	境界標種別	座標値種別	備考
RIP13	21057.179	-10858.304	49.984	プラスチック杭	実測値	T S 値
PK182	21064.326	-10907.775	10.945	金属プレート	実測値	T S 値
PK179	21053.462	-10906.440	7.174	金属板	実測値	T S 値
PK174	21046.288	-10906.545	14.605	金属プレート	実測値	T S 値
PK173	21031.696	-10905.907	17.044	金属板	実測値	T S 値
PK170	21014.794	-10903.711	39.111	プラスチック杭	実測値	T S 値
R11	21009.315	-10864.985	3.516	プラスチック杭	実測値	T S 値
RIP16	21012.806	-10864.563	11.572	プラスチック杭	実測値	T S 値
RIP15	21024.326	-10863.466	13.208	プラスチック杭	実測値	T S 値
RIP14	21037.406	-10861.625	20.049	プラスチック杭	実測値	T S 値
計算方法					X _n ・(Y _{n+1} -Y _{n-1})	
倍面積					-4300.875396	
面積(m ²)					2150.4376980	
地積					2150.43 m ²	

地番 (B) 503-2						
筆界点	X座標 (X _n)	Y座標 (Y _n)	点間距離	境界標種別	座標値種別	備考
K131	21056.831	-10855.889	1.500	プラスチック杭	実測値	T S 値
K209	21057.045	-10857.374	0.939	プラスチック杭	実測値	T S 値
RIP13	21057.179	-10858.304	20.049	プラスチック杭	実測値	T S 値
RIP14	21037.406	-10861.625	13.208	プラスチック杭	実測値	T S 値
RIP15	21024.326	-10863.466	11.572	プラスチック杭	実測値	T S 値
RIP16	21012.806	-10864.563	3.516	プラスチック杭	実測値	T S 値
R11	21009.315	-10864.985	2.134	プラスチック杭	実測値	T S 値
K150	21009.016	-10862.872	13.369	コンクリート杭	実測値	T S 値
K143	21022.312	-10861.471	14.984	プラスチック杭	実測値	T S 値
K139	21037.178	-10859.588	9.121	プラスチック杭	実測値	T S 値
K140	21046.149	-10857.940	9.189	プラスチック杭	実測値	T S 値
K132	21055.181	-10856.246	1.688	プラスチック杭	実測値	T S 値
計算方法					X _n ・(Y _{n+1} -Y _{n-1})	
倍面積					-209.560642	
面積(m ²)					104.7803210	
地積					104.78 m ²	

地番	面積
(A) 503-1	2150.4376980 m ²
(B) 503-2	104.7803210 m ²

地番	503-1,-2	地積測量図
土地の所在	古河市古河字鹿養道南	

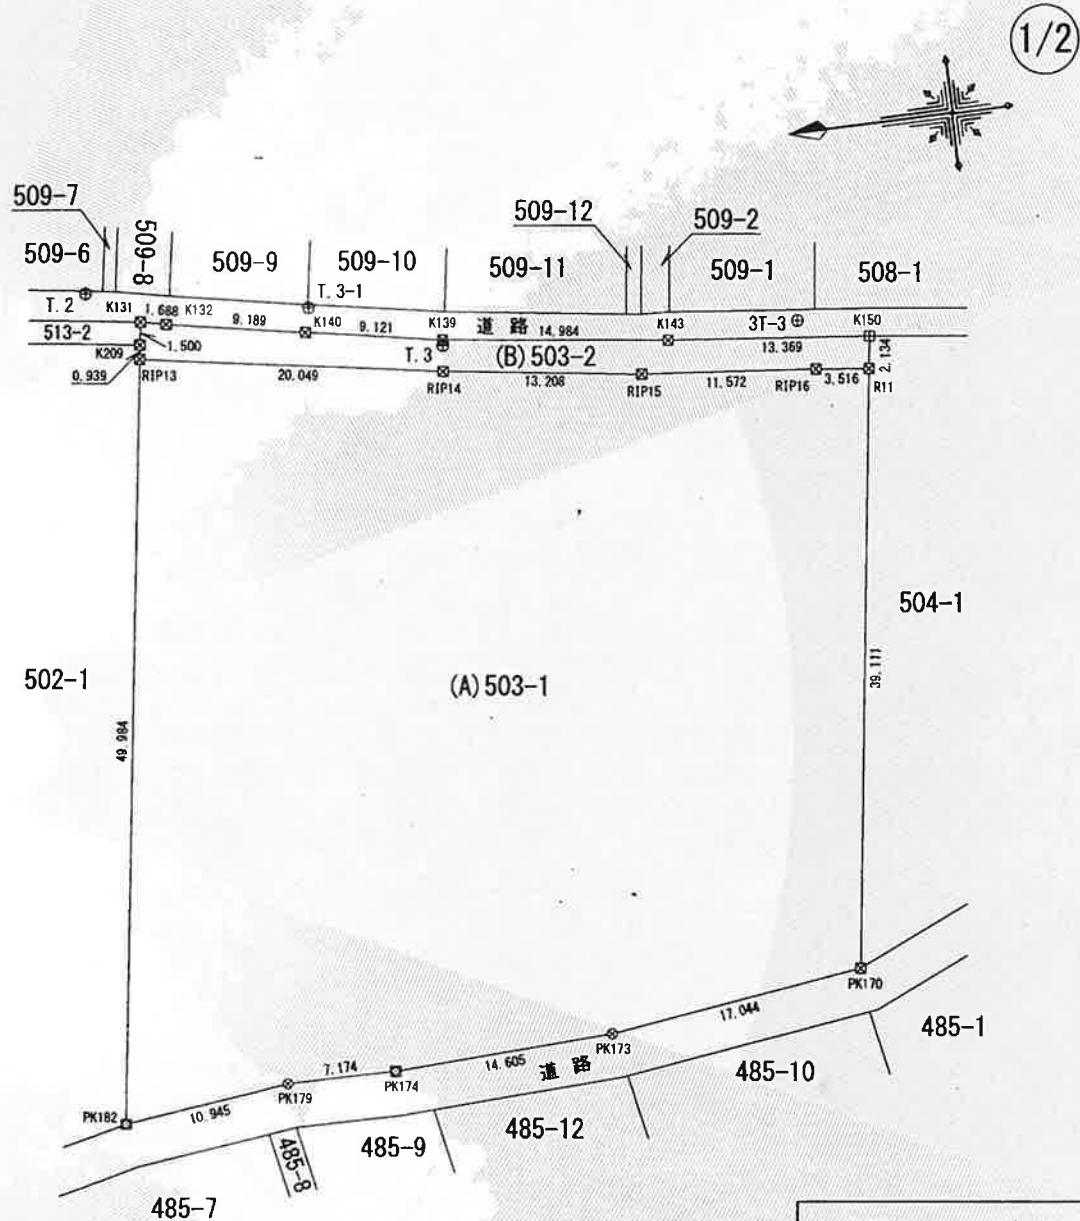

凡 例	
境界標の種類	記号
コンクリート杭	田
プラスチック杭	☒
金属プレート	☒
金属板	⊗
計算点	○

測量年月日	平成28年11月8日
測地系	世界測地系 (測地成果2011)
座標系	IX系

作製者	古河市長 針谷 力	申請人	古河市長 針谷 力	縮尺	1/500
(平成29年2月28日作成)					

登記年月日：平成29年9月6日

これは図面に記録されている内容を証明した書面である。
令和5年7月13日 水戸地方裁判所下妻支部


登記官

柴山朱美



地番	503-1,-2	地積測量図
土地の所在	古河市古河字鹿養道南	

2/2

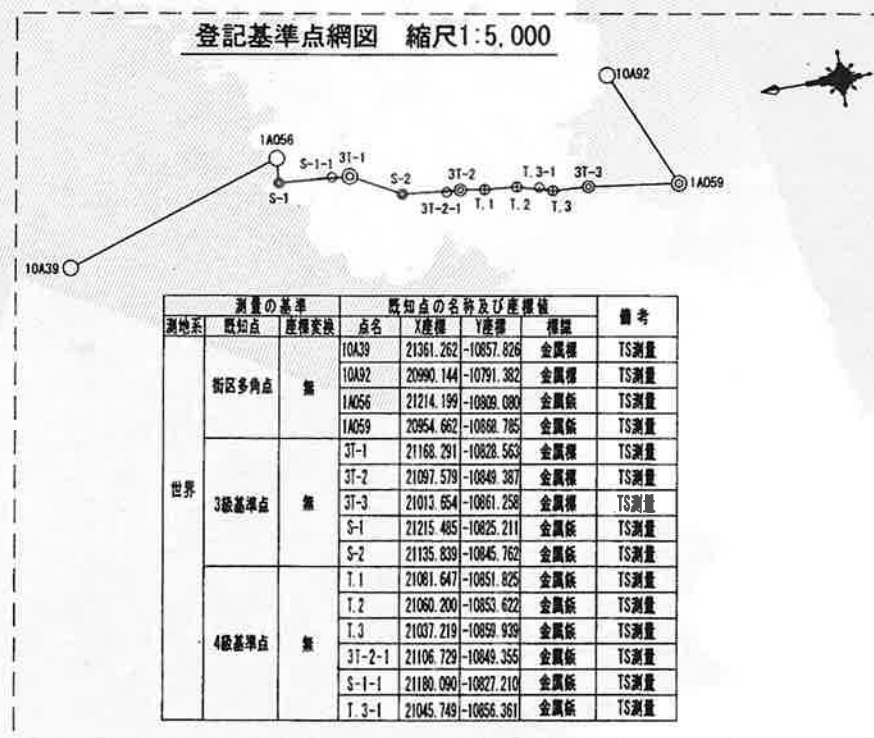

作製者

古河市長 針谷 力

(平成29年2月28日作成)

申請人

古河市長 針谷 力

縮尺