

これは図面に記録されている内容を証明した書面である。
令和5年12月20日 水戸地方裁判所下妻支部

登記官

柴山朱美



地番	728番5
土地の所在	古河市山田字古茶

地積測量図


求積表

地番	728-5			
点名	X_n	Y_n	$X_n \cdot (Y_{n+1} - Y_{n-1})$	備考
K1	198.527	302.107	-4292.749321	
SK1	203.713	284.004	-3968.532953	
SK2	203.135	282.626	-41.439540	
SK3	153.305	283.800	3568.480485	
P34	154.137	305.903	3364.348299	
P12	157.133	305.627	-596.476868	
合計			-1966.369898	
合計面積			983.1849490	
地積			983.18	

恒久的地物の名称および座標値

(任意座標)

点名	X _n	Y _n	備考
T1	200.000	300.000	任意基準点 (金属板)
T2	205.024	280.825	任意基準点 (金属板)
K6	205.233	277.227	コンクリート杭

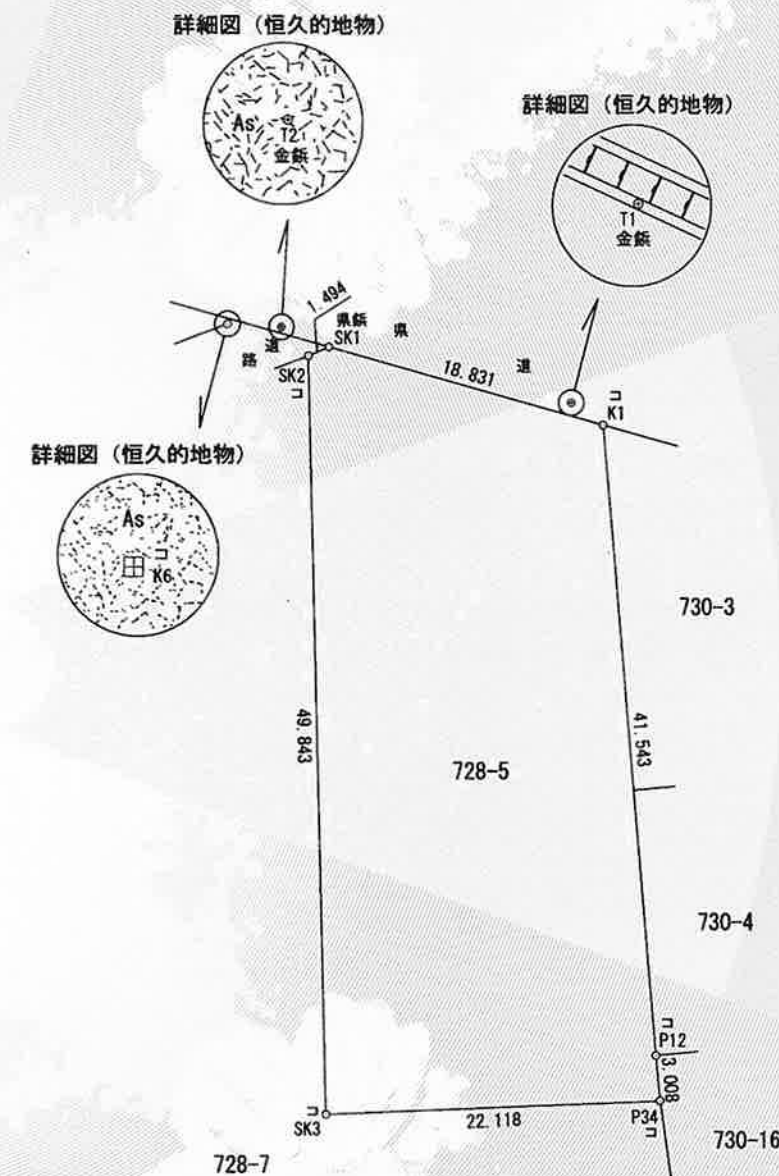

境界点	境界線の種類
県板	茨城県金属板
コ	コンクリート杭
金標	金属標
金板	金属板

測量年月日 令和 5 年 11 月 28 日

作成者 茨城県古河市長谷町38番55号
土地家屋調査士法人松井事務所
代表社員 松 井 直 道
(令和 5 年 11 月 28 日作成)

申請人 古河市長 針 谷 力
縮尺 1/500