
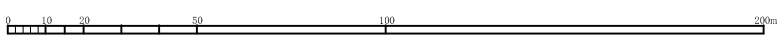
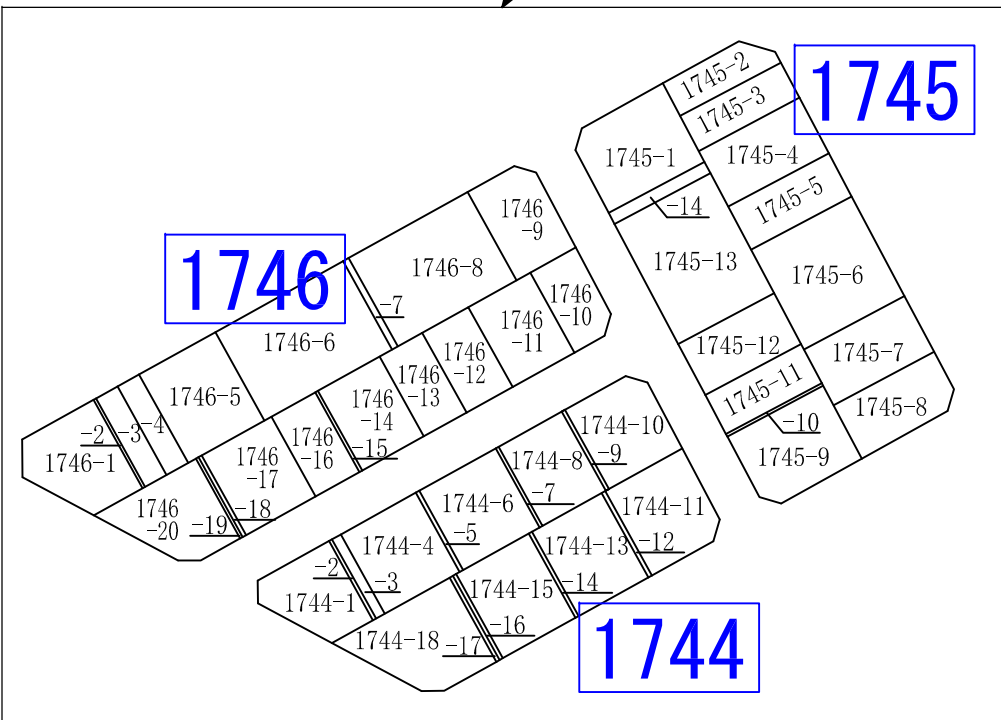
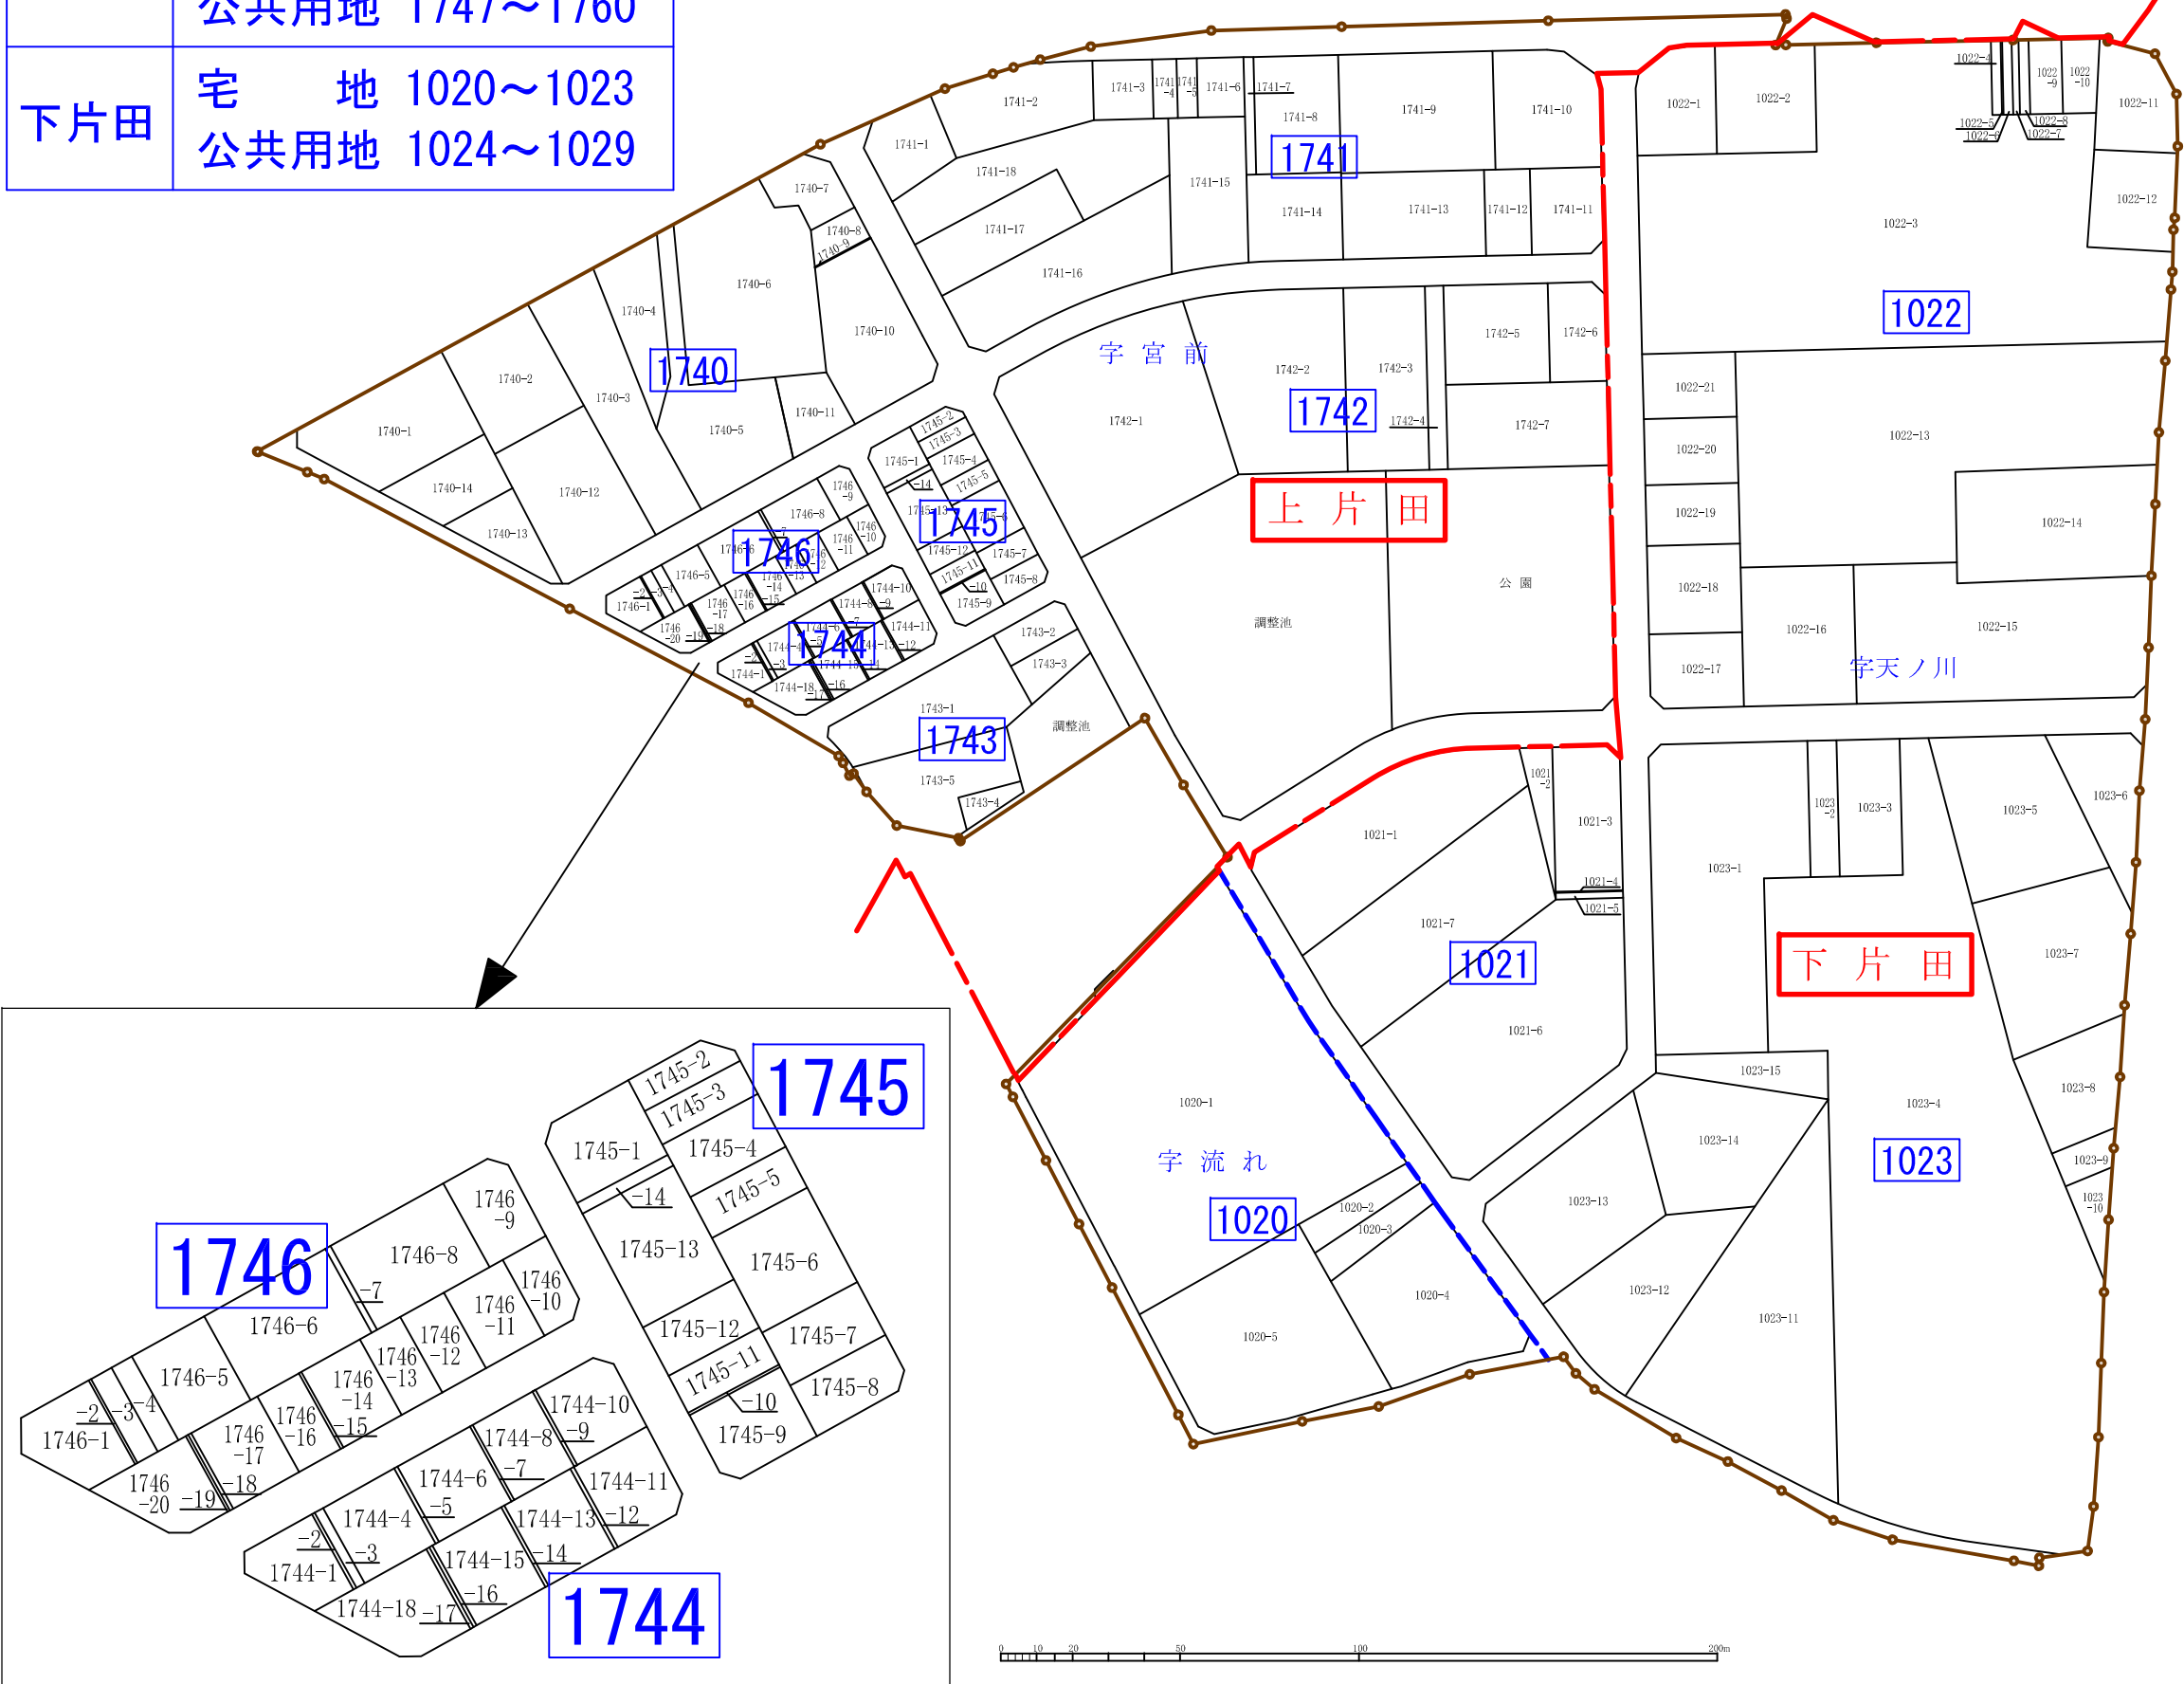


古河都市計画事業片田南西部土地区画整理事業

【既使用地番】上片田～1738 下片田～1017

新字界地番図

上片田	宅 地 1740～1746
	公共用地 1747～1760
下片田	宅 地 1020～1023
	公共用地 1024～1029

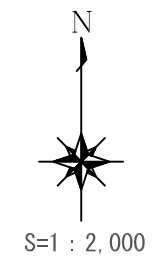

凡 例	
	地区界
	大字界
	小字界
	筆界及び地番