


道路境界確定図

所在：古河市古河字古河5004番、5005番

見本

割印

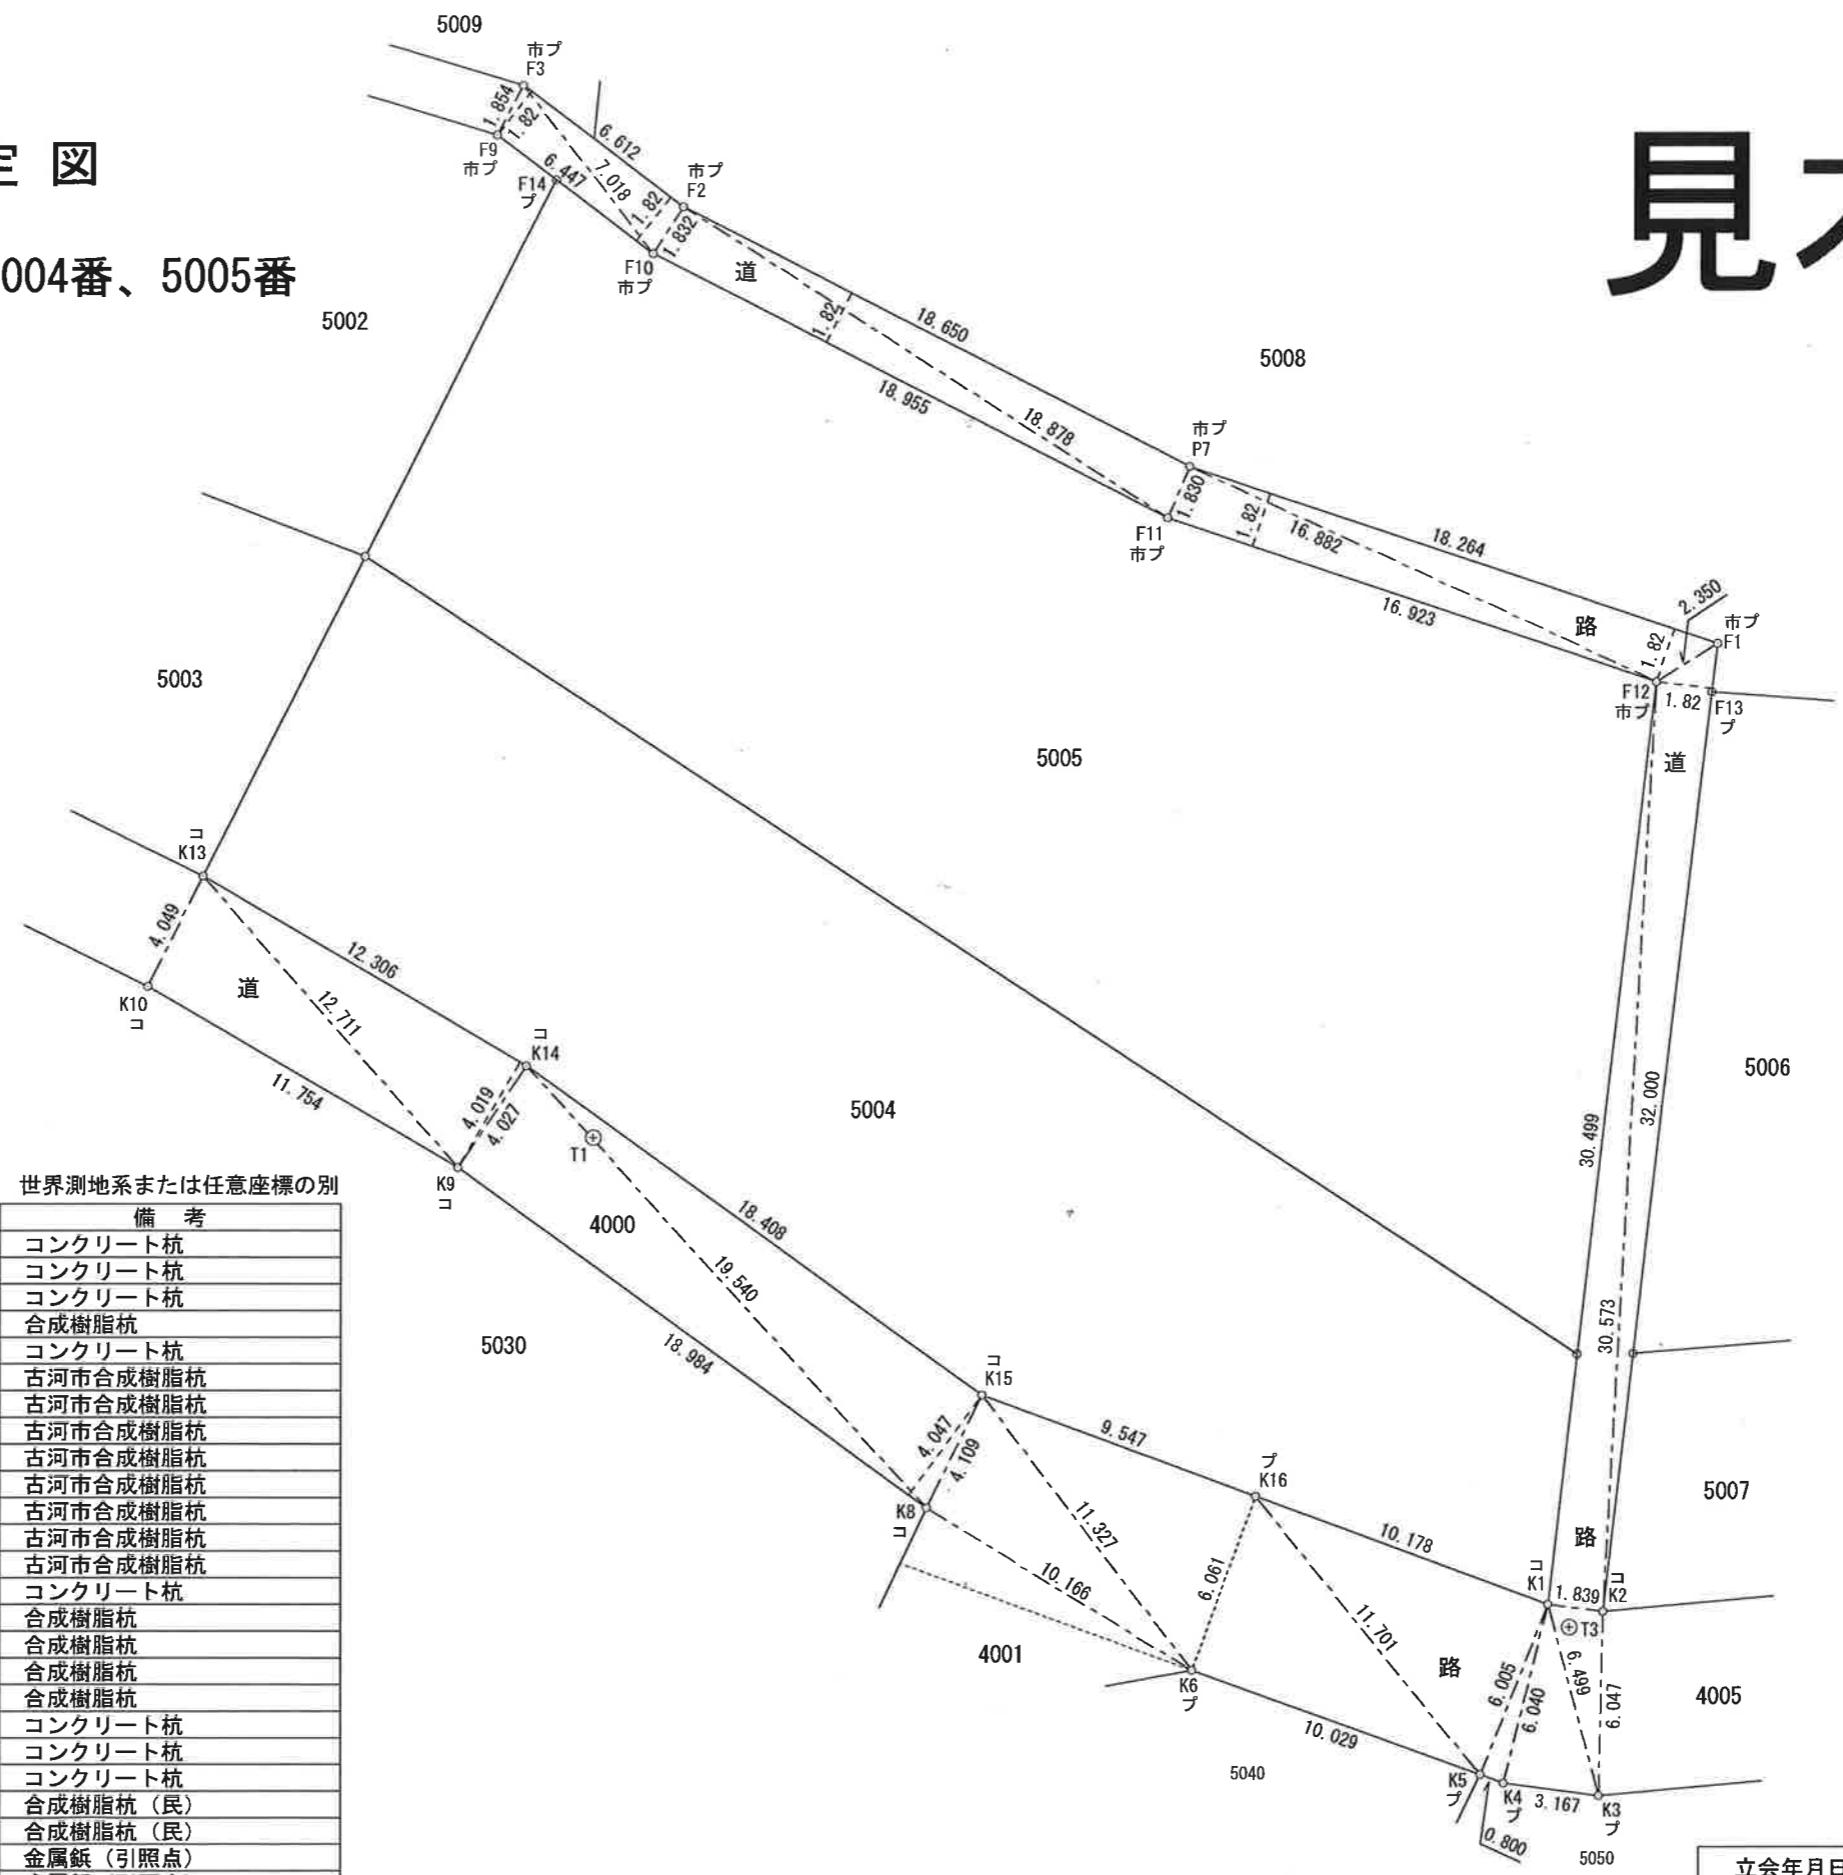

座標一覧表

世界測地系または任意座標の別

点名	Xn	Yn	備考
K13			コンクリート杭
K14			コンクリート杭
K15			コンクリート杭
K16			合成樹脂杭
K1			コンクリート杭
F12			古河市合成樹脂杭
F11			古河市合成樹脂杭
F10			古河市合成樹脂杭
F9			古河市合成樹脂杭
F3			古河市合成樹脂杭
F2			古河市合成樹脂杭
P7			古河市合成樹脂杭
F1			古河市合成樹脂杭
K2			コンクリート杭
K3			合成樹脂杭
K4			合成樹脂杭
K5			合成樹脂杭
K6			合成樹脂杭
K8			コンクリート杭
K9			コンクリート杭
K10			コンクリート杭
F14			合成樹脂杭 (民)
F13			合成樹脂杭 (民)
T1			金属板 (引照点)
T3			金属板 (引照点)

座標値記入

境界点	境界標の種類
市ブ	古河市合成樹脂杭
コ	コンクリート杭
フ	合成樹脂杭
金板	金属板

立会年月日	平成 年 月 日
作成年月日	平成 年 月 日
縮尺	1/
作成者	印