

古河市総和地域交流センター

パブリックコメント資料

令和5年 6月19日～7月10日

古河市教育委員会 社会教育施設課


古河市の公共施設の現状

古河市の公共施設等は老朽化が進み、施設の内容や機能等時代のニーズにも応じた施設が求められています。一方で財源に限られるなかでも、効率的かつ適切に施設の維持管理を行い、行政サービスを提供していくことも求められています。

古河市では、これらの現状に対して3つの改革目標を掲げ、ファシリティマネジメントを推進しています。

ファシリティマネジメントとは？

古河市が保有するファシリティ（土地・建物・インフラ等）を、市民共有の財産、また、貴重な経営資源として捉えた上で、市行政全般で、総合的な管理・活用を図る考え方です。

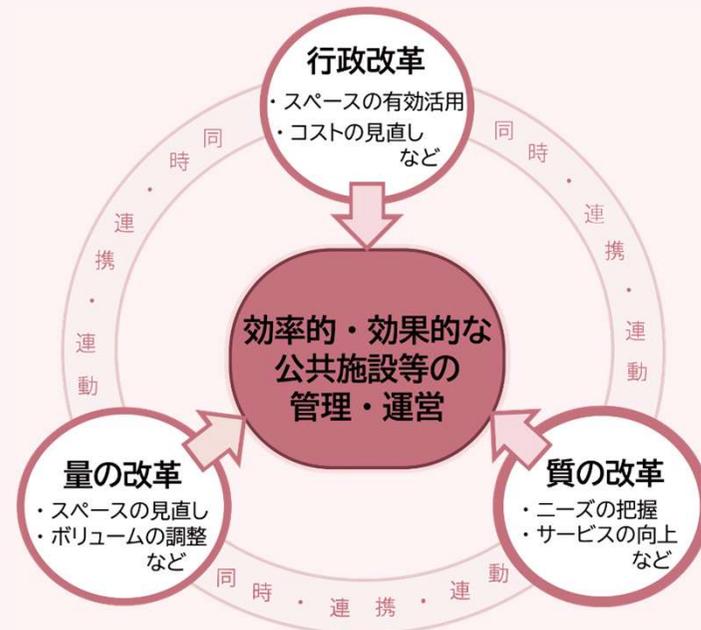

総和地区の4つの公民館等を集約

総和地区には6つの公民館的施設がありますが、中央公民館、ふれあい公民館、さくら公民館は建築後40年～50年あまりが経過し、設備面を含め老朽化が進んでいます。勤労青少年ホーム・働く女性の家（サークル館）も同様に築年数が経過し、老朽化が進んでいることから一刻も早い対応が求められています。

そこで、ファシリティマネジメントの考え方にに基づき策定した令和2年3月策定の「古河市公共施設適正配置基本計画」において、4施設は廃止・集約することとし、安全・安心で市民のニーズに合った新たな代替施設として、「総和地域交流センター」を整備することになりました。

総和地区の4つの公民館等を集約

①中央公民館



昭和50年建築

②ふれあい公民館



昭和48年建築

③勤労青少年ホーム・働く女性の家




昭和51年建築


④さくら公民館




昭和58年建築

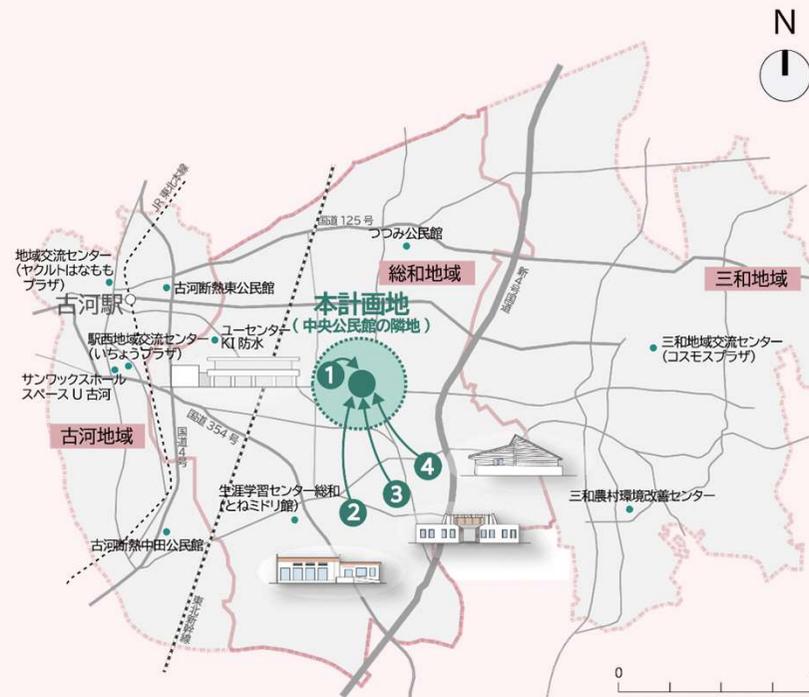

建物の位置について

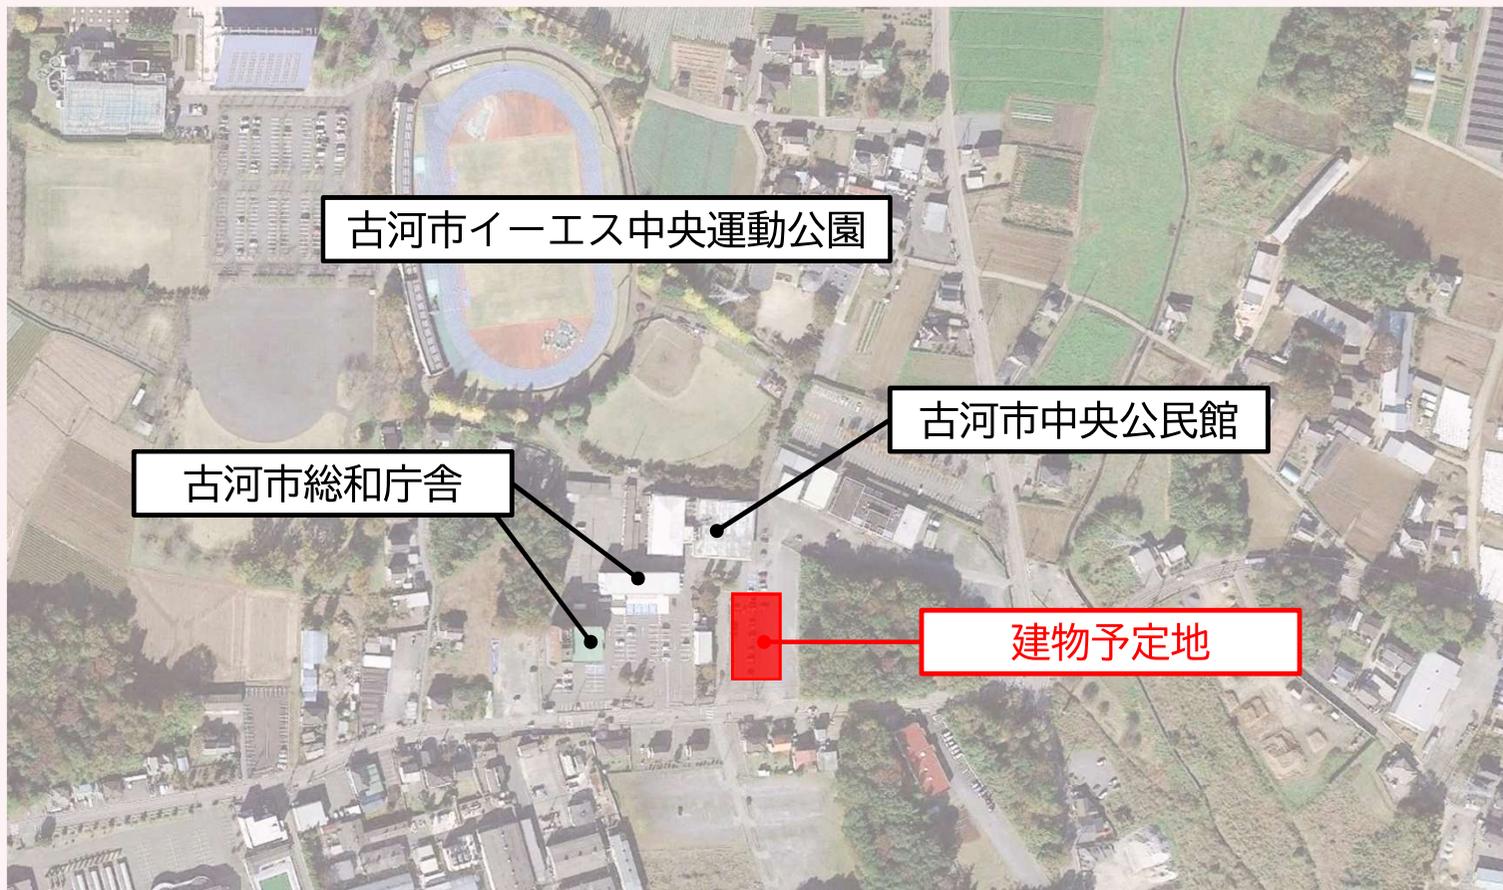

建物の位置について

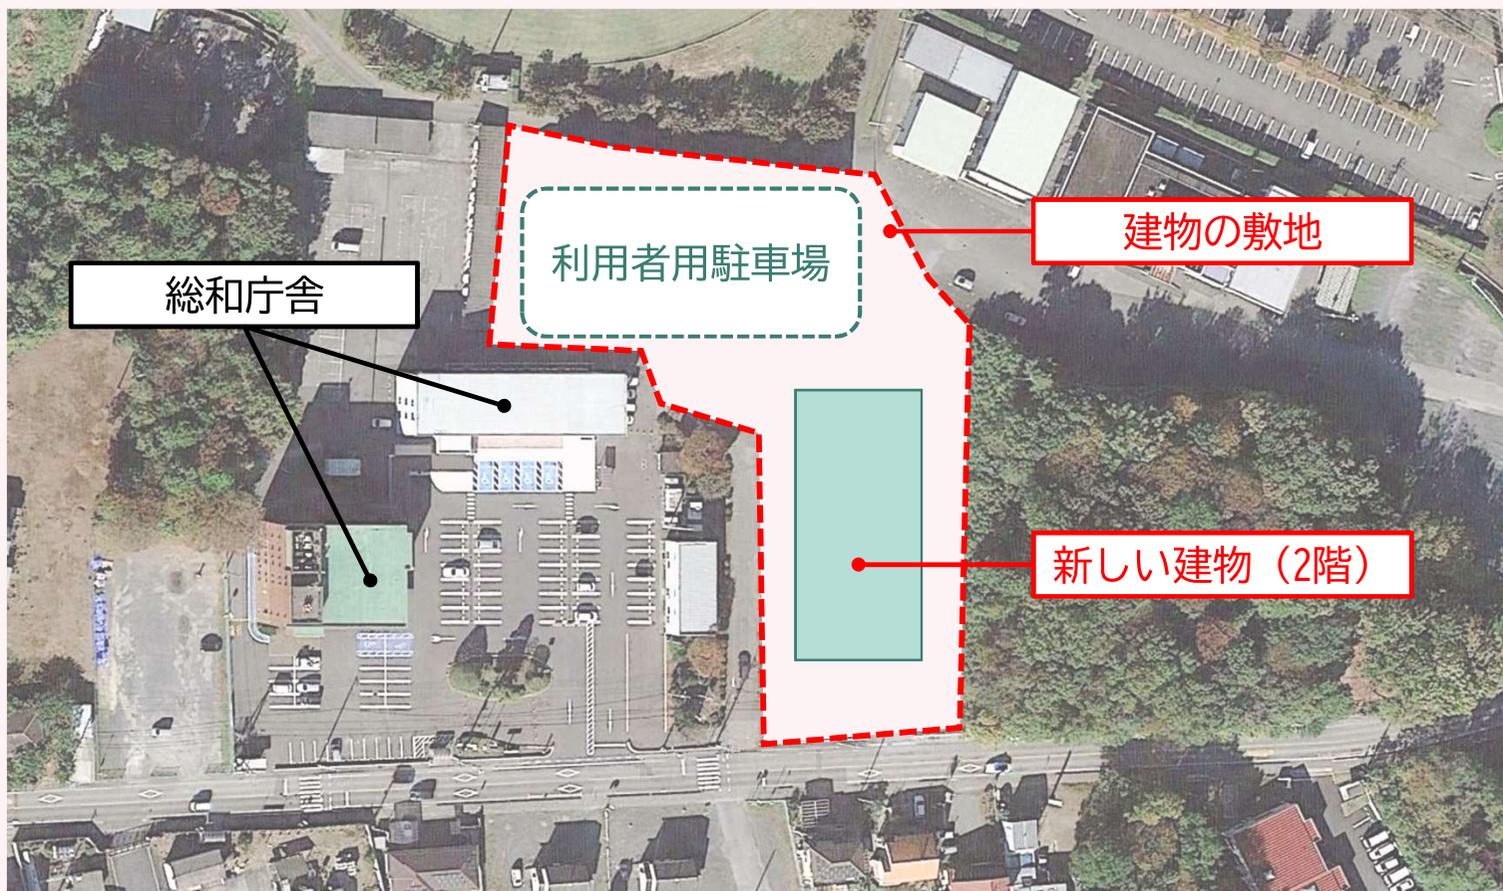

建物の内容について

| |
|--------|
| 用途 |
| 集会場 |
| 階数 |
| 地上2階 |
| 構造 |
| 鉄骨造 |
| 高さ |
| 10m |
| 延床面積 |
| 約2500㎡ |




みんなが使える 新しい建物をつくります。
「総和地域交流センター」

令和7年 12月開館予定


※業務や工事の進捗により開館時期は前後する場合があります。

1階平面図

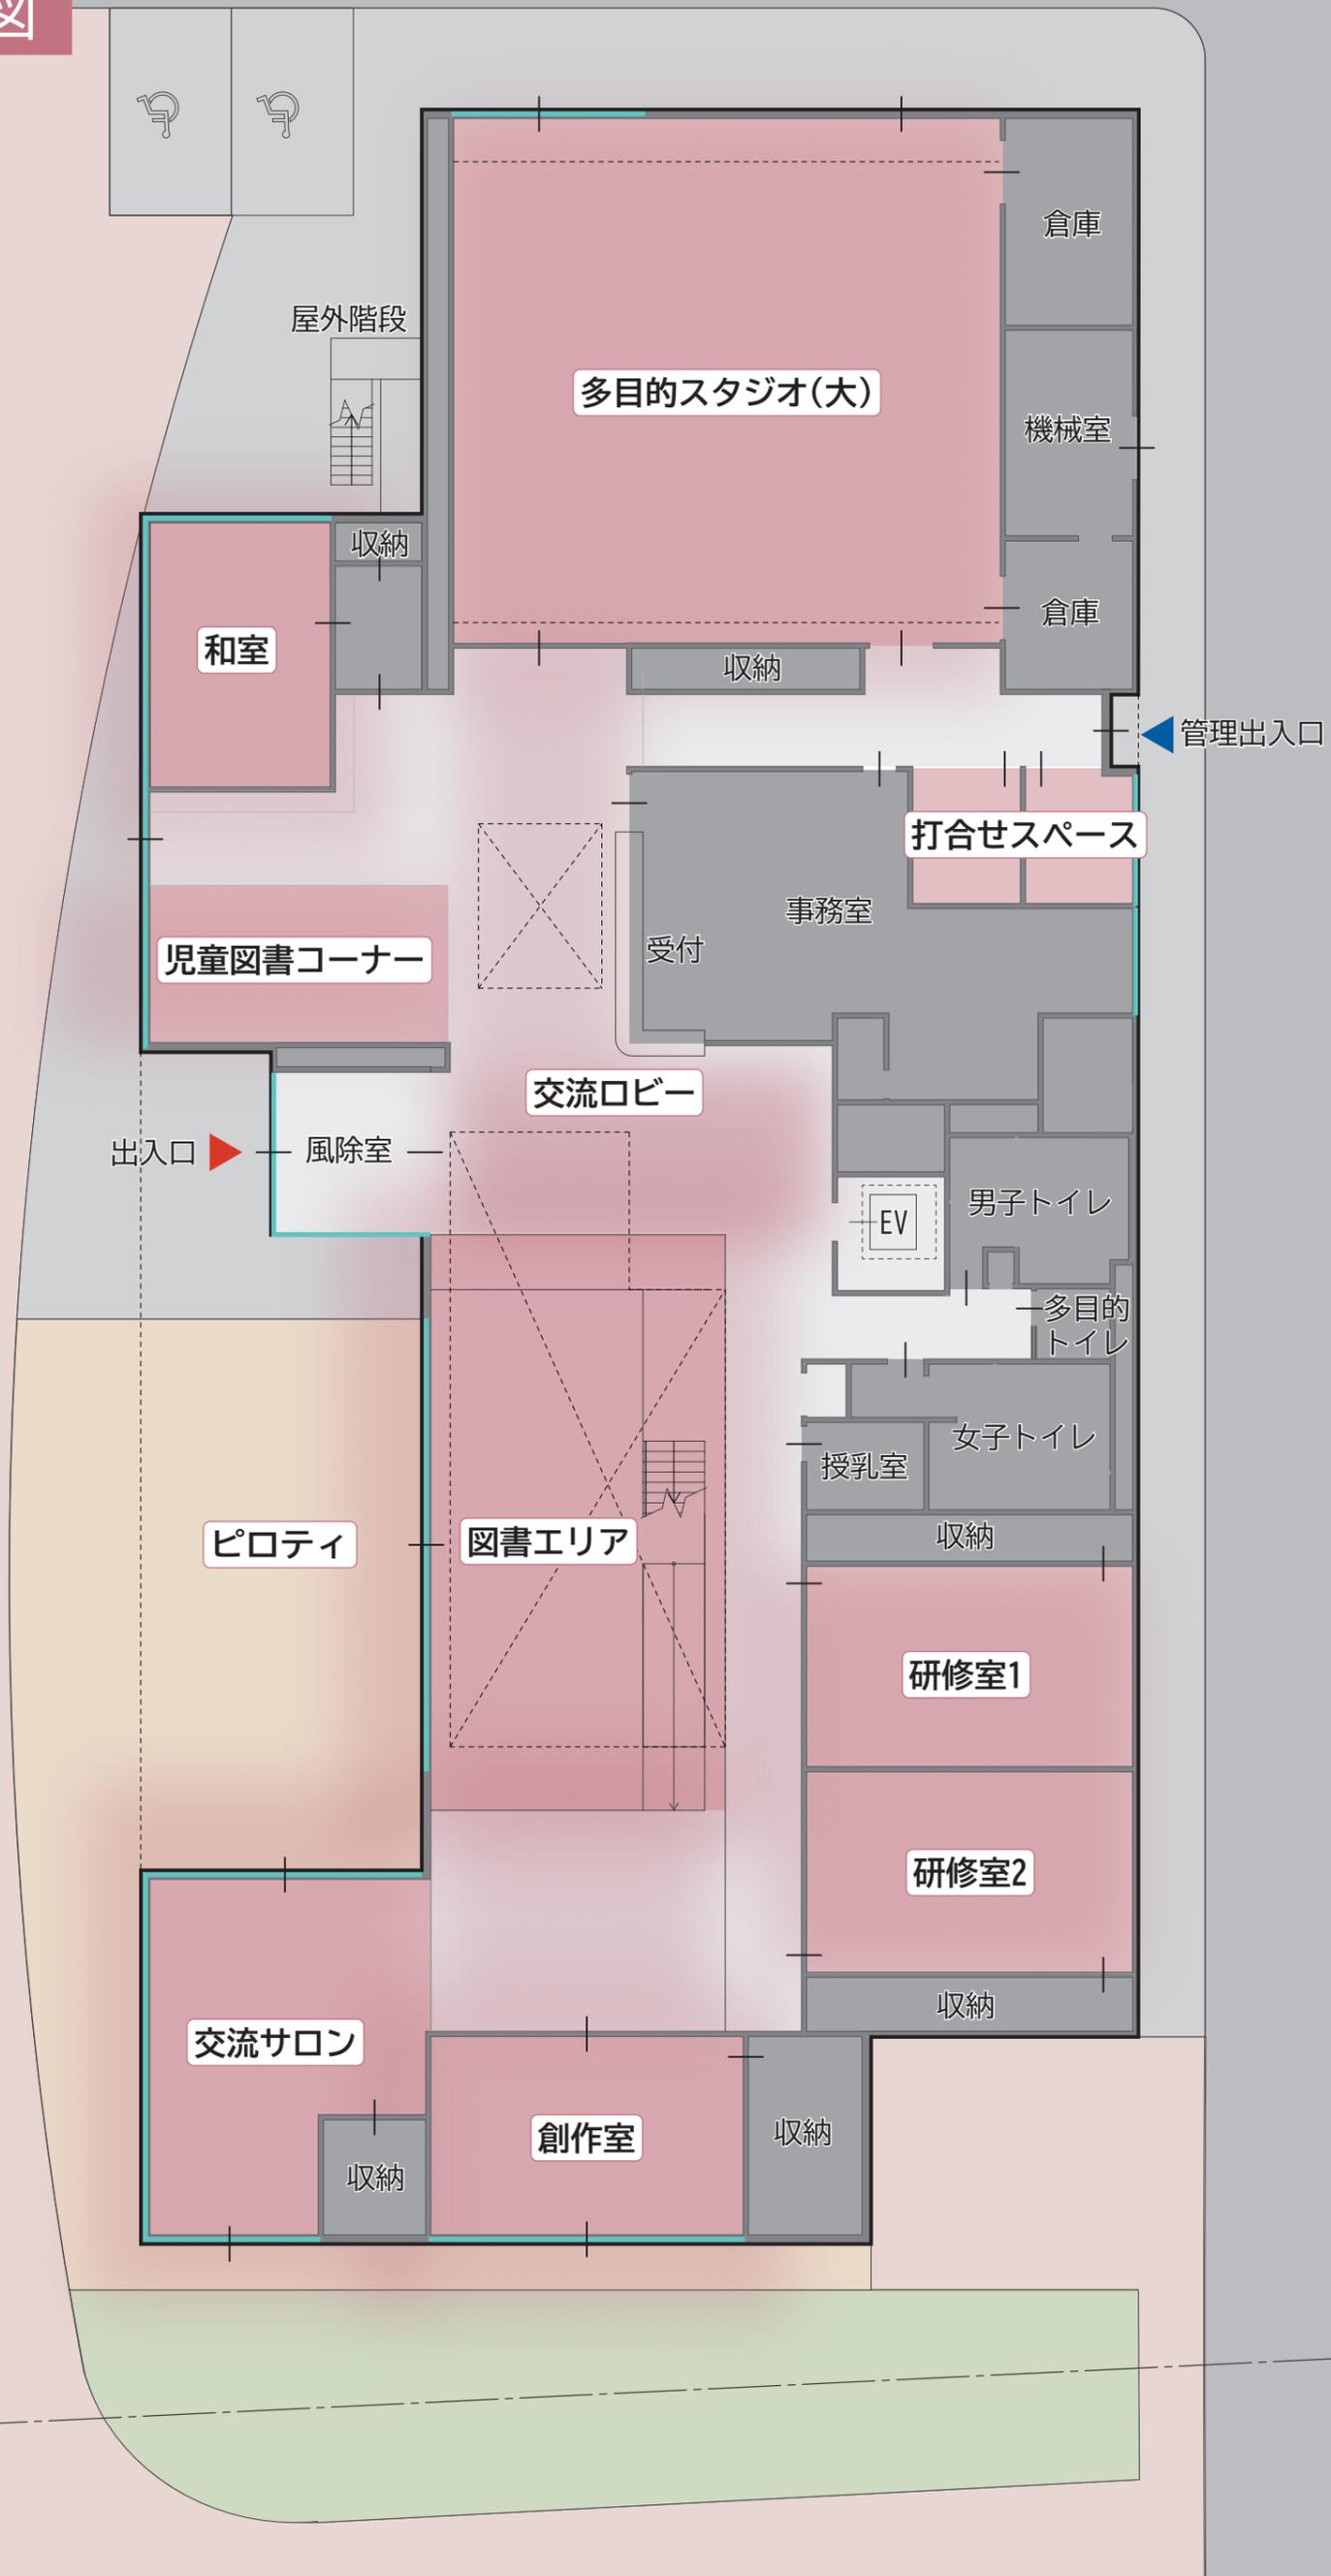


図(1階平面図)は現時点での想定であり、確定ではありません。

1階イメージ

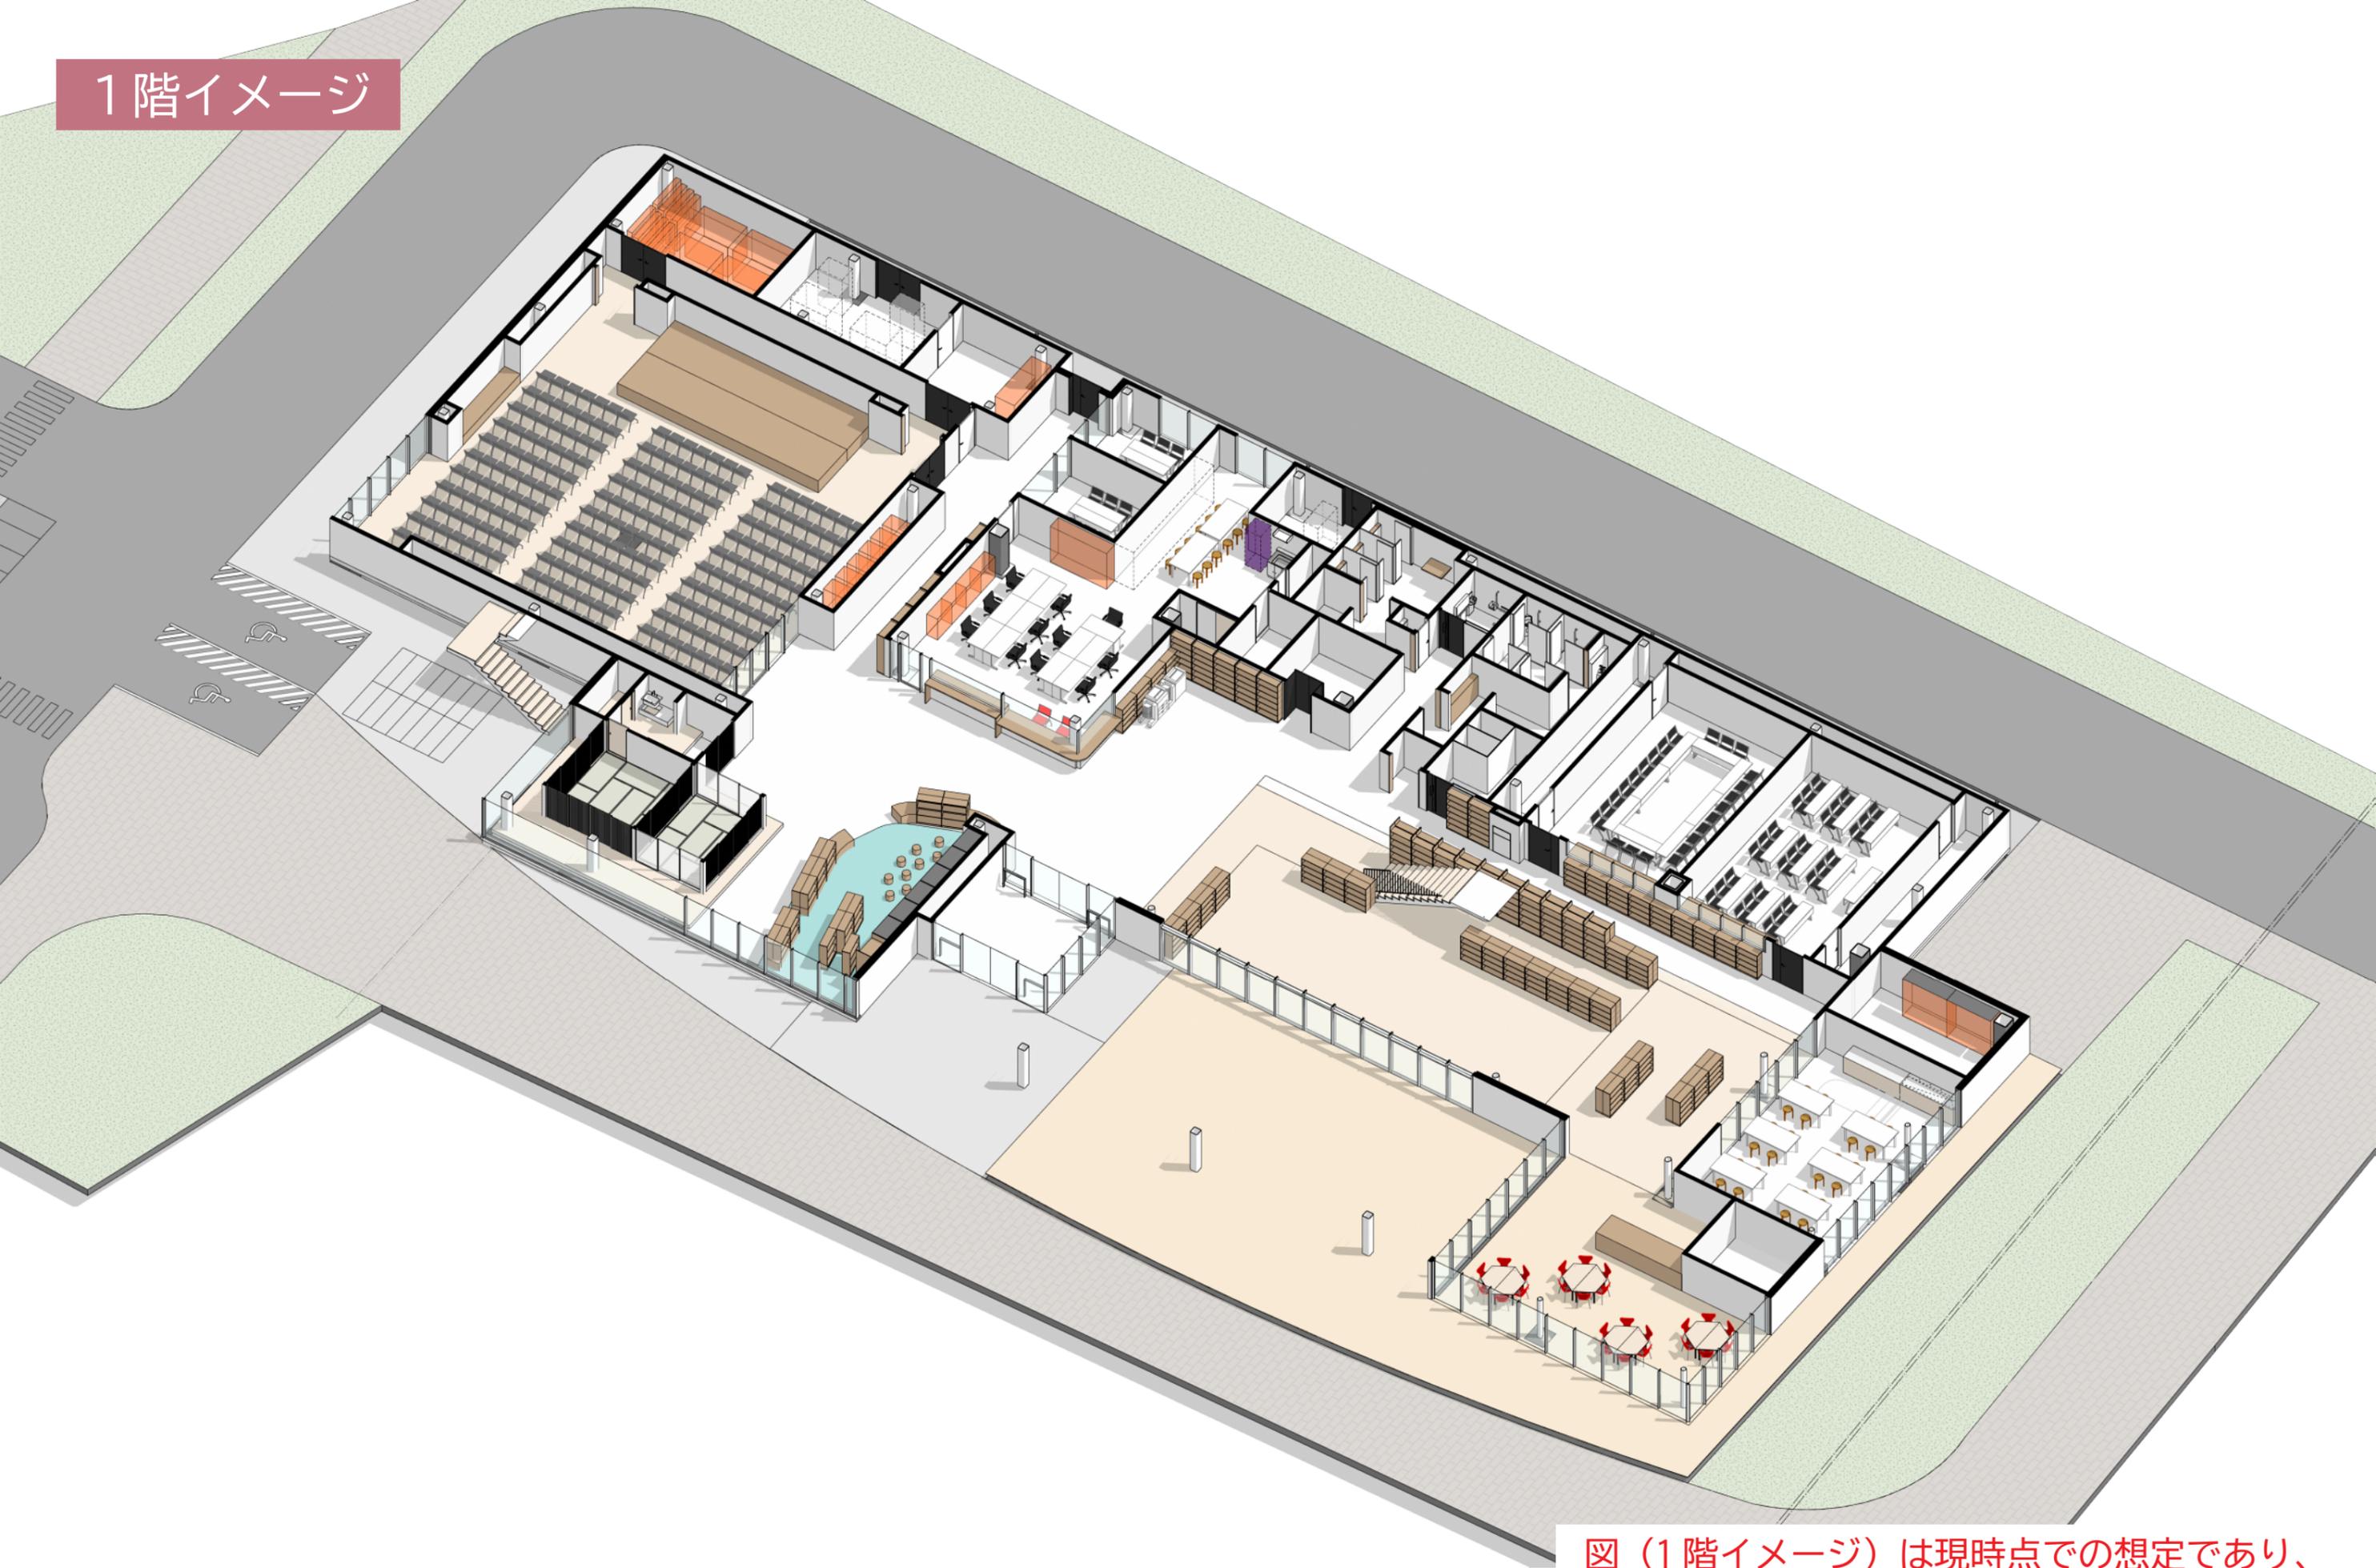


図（1階イメージ）は現時点での想定であり、
確定ではありません。

2階平面図

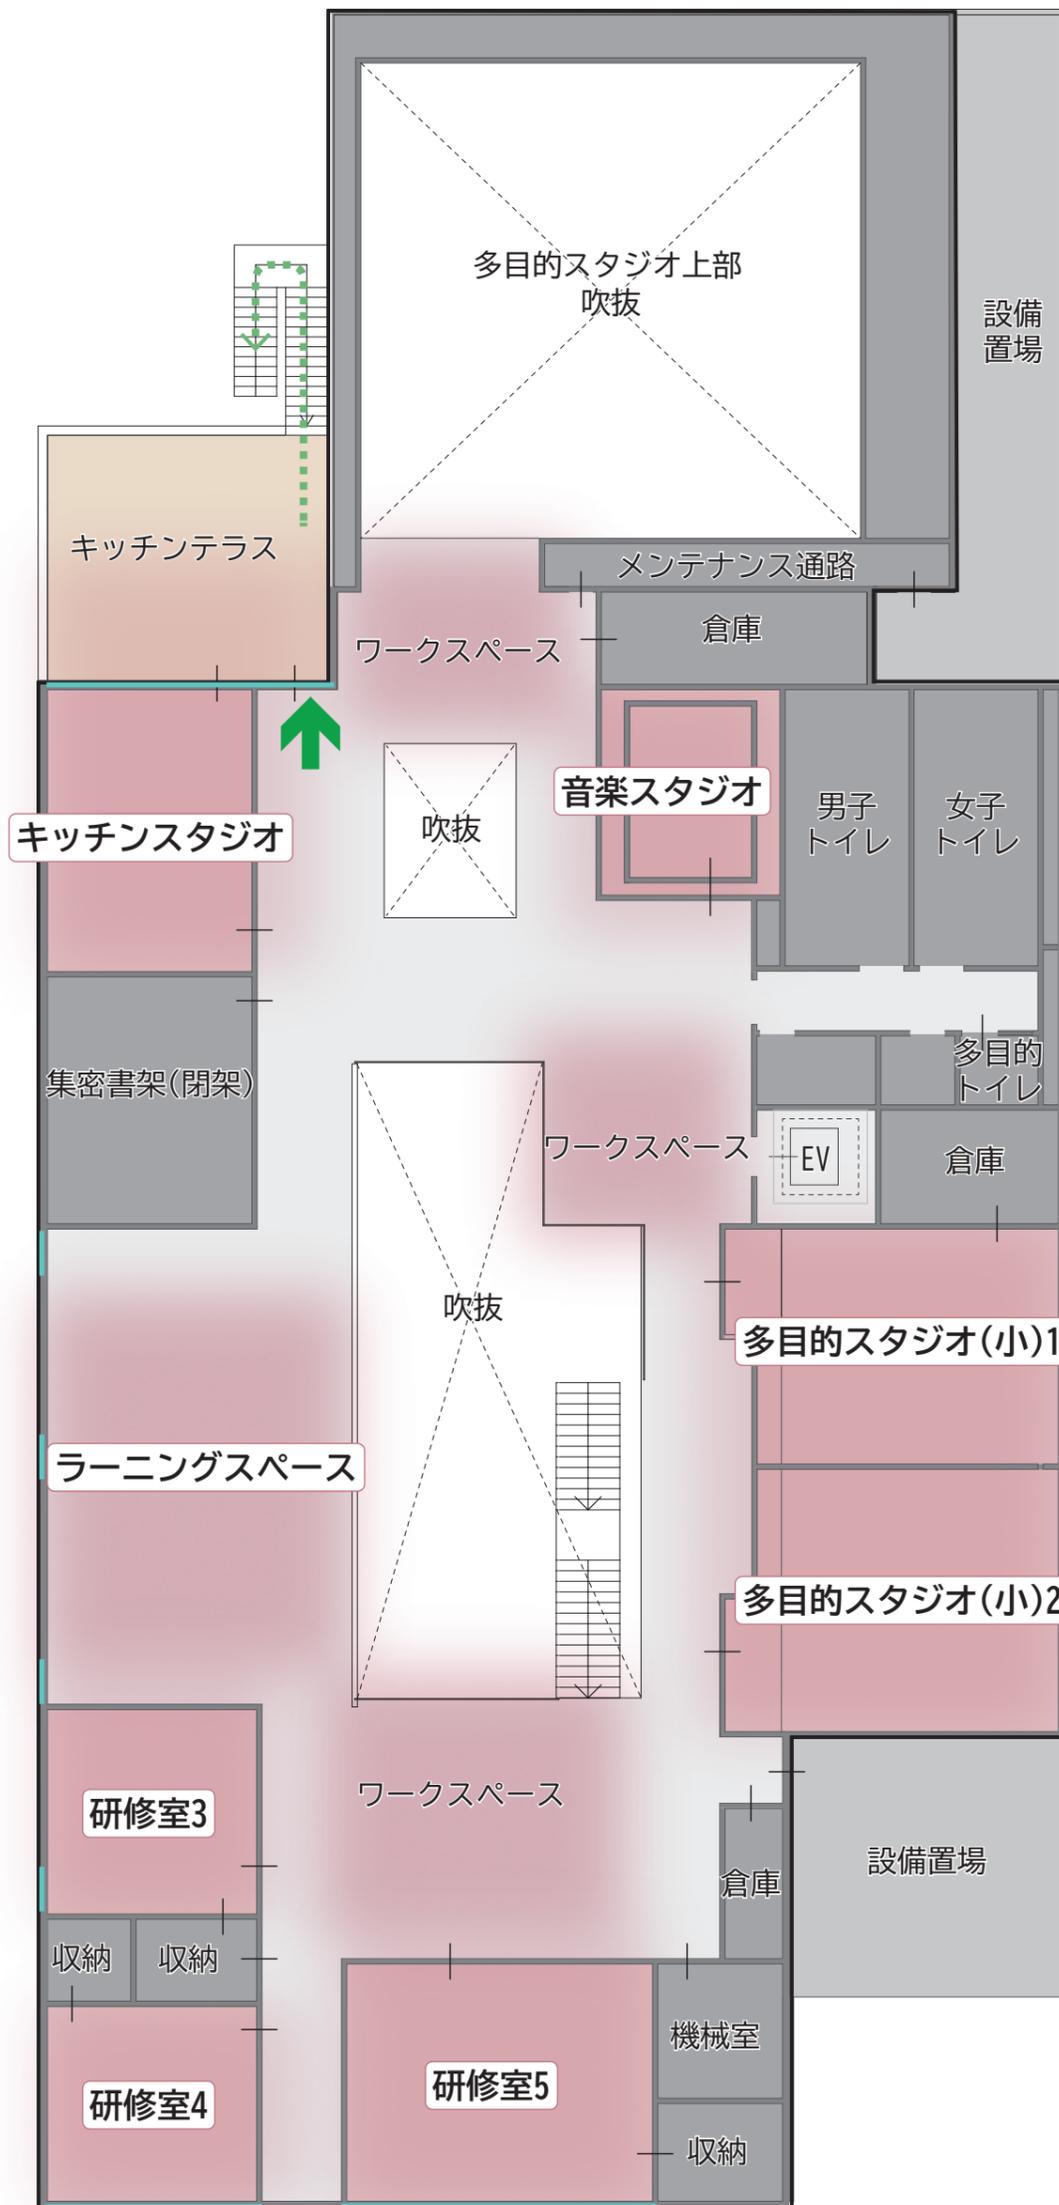


図(2階平面図)は現時点での想定であり、確定ではありません。

2階イメージ

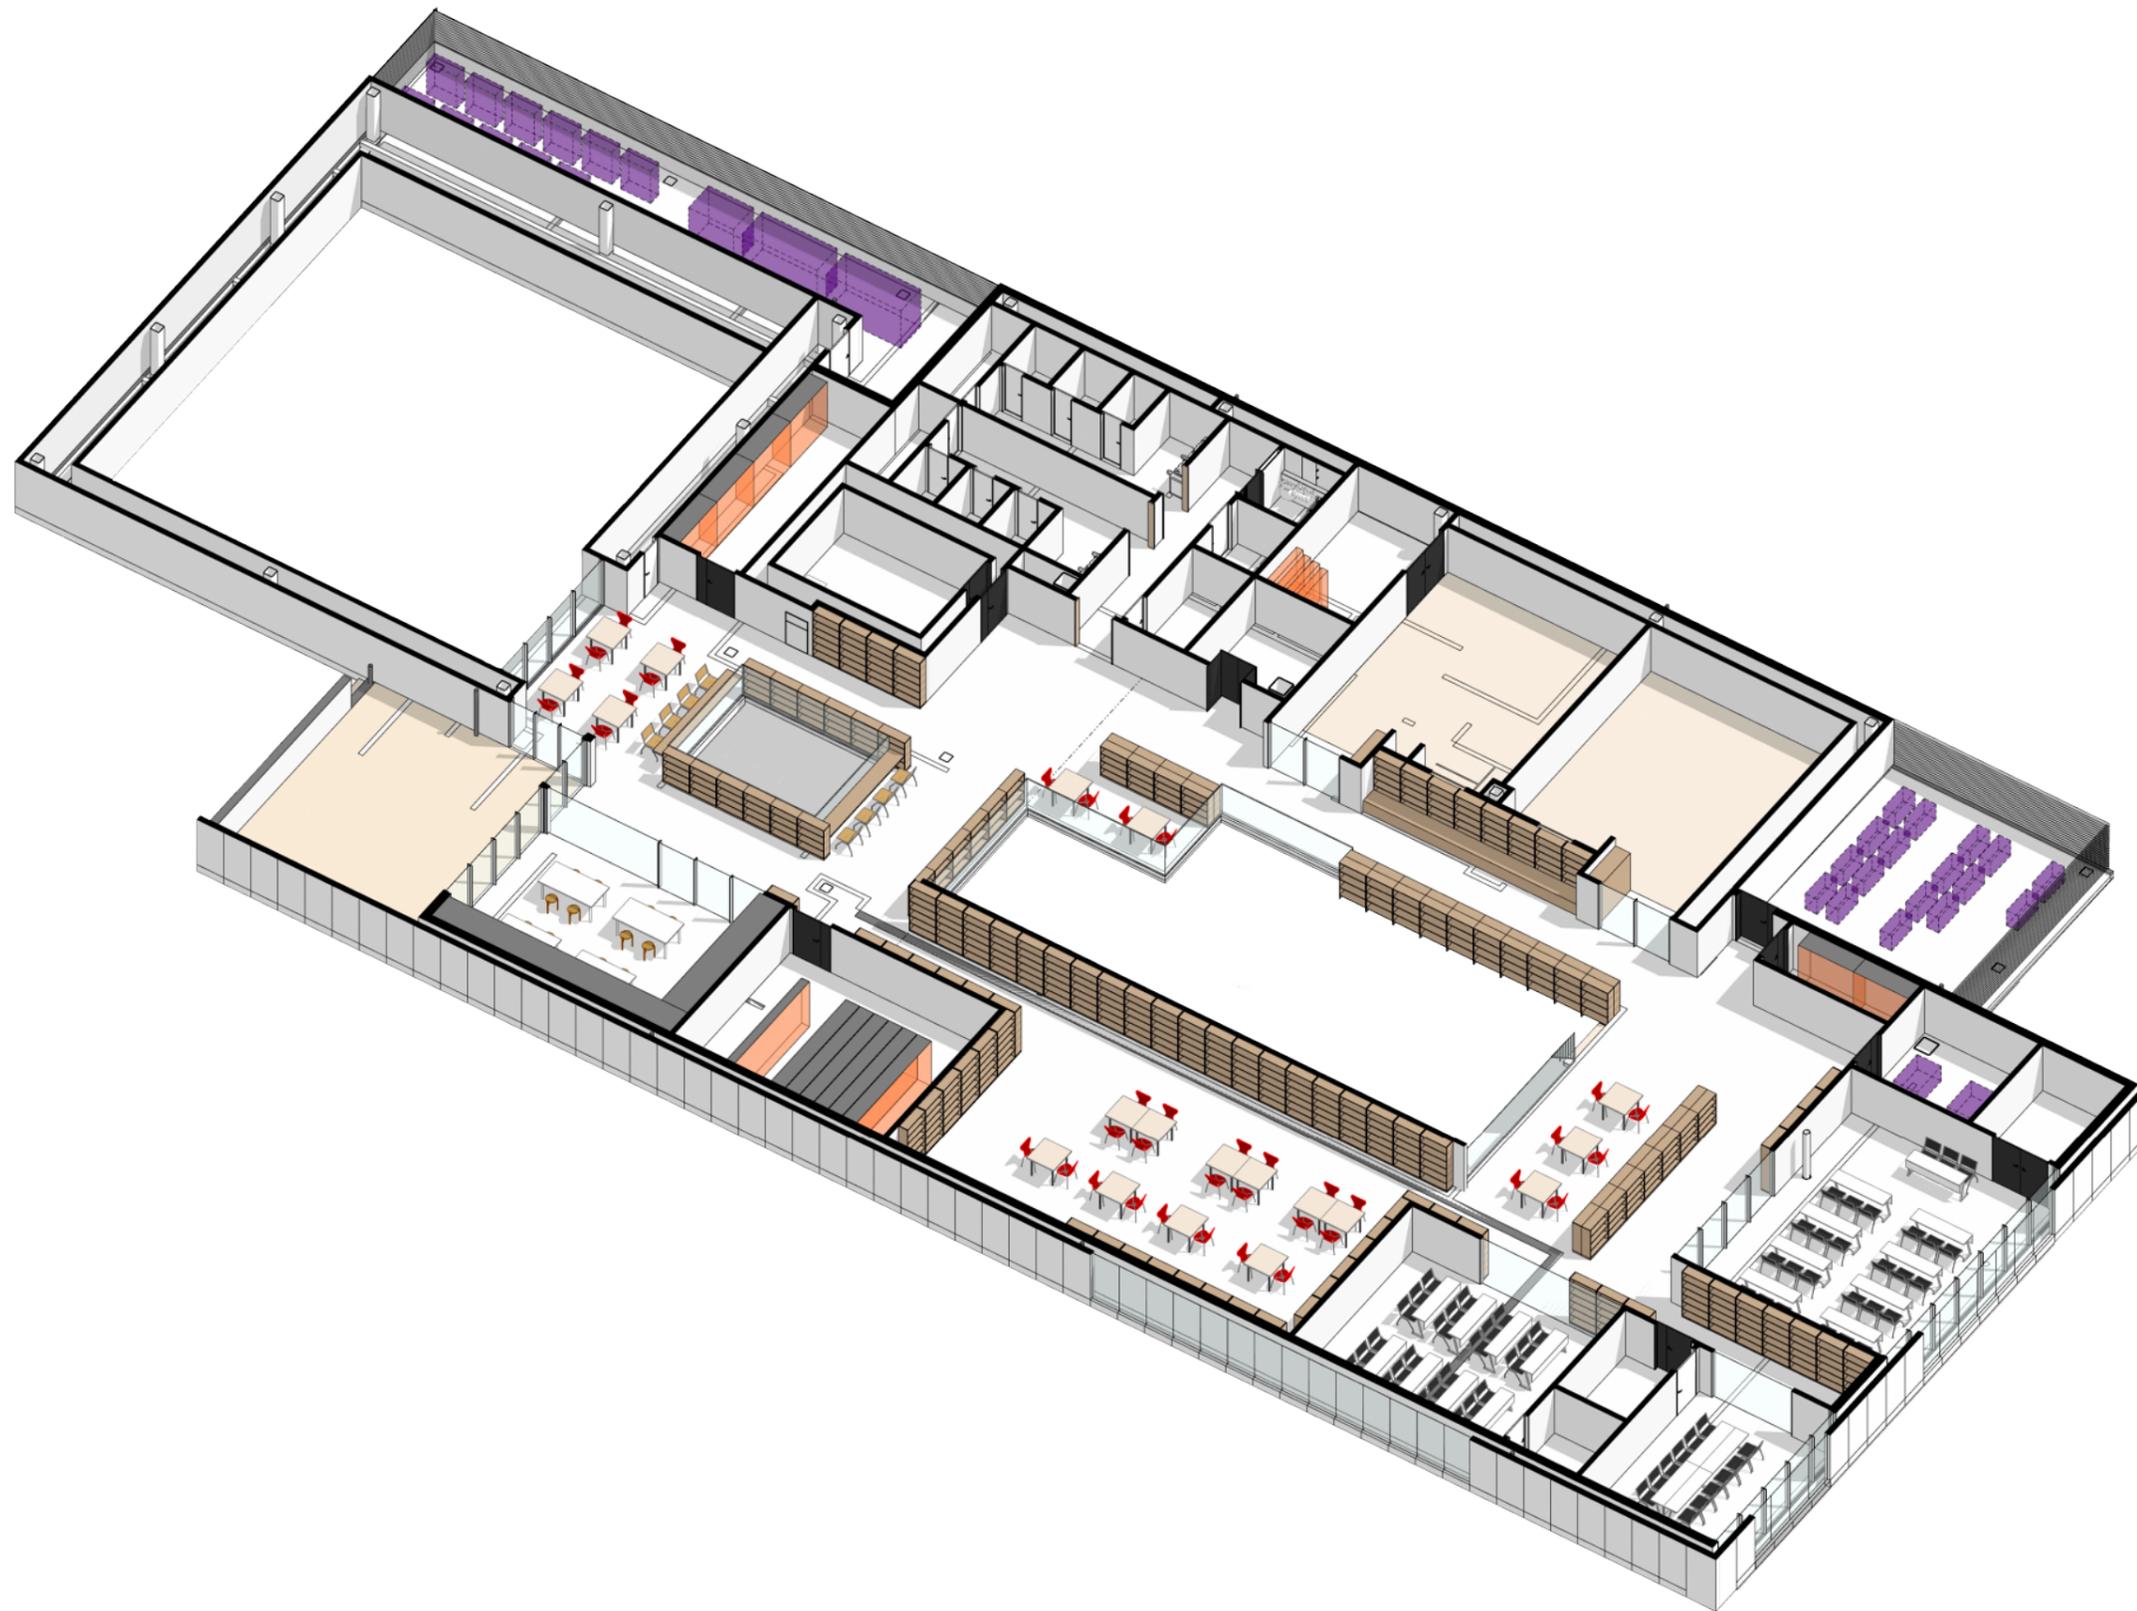

図（2階イメージ）は現時点での想定であり、
確定ではありません。

屋根伏図

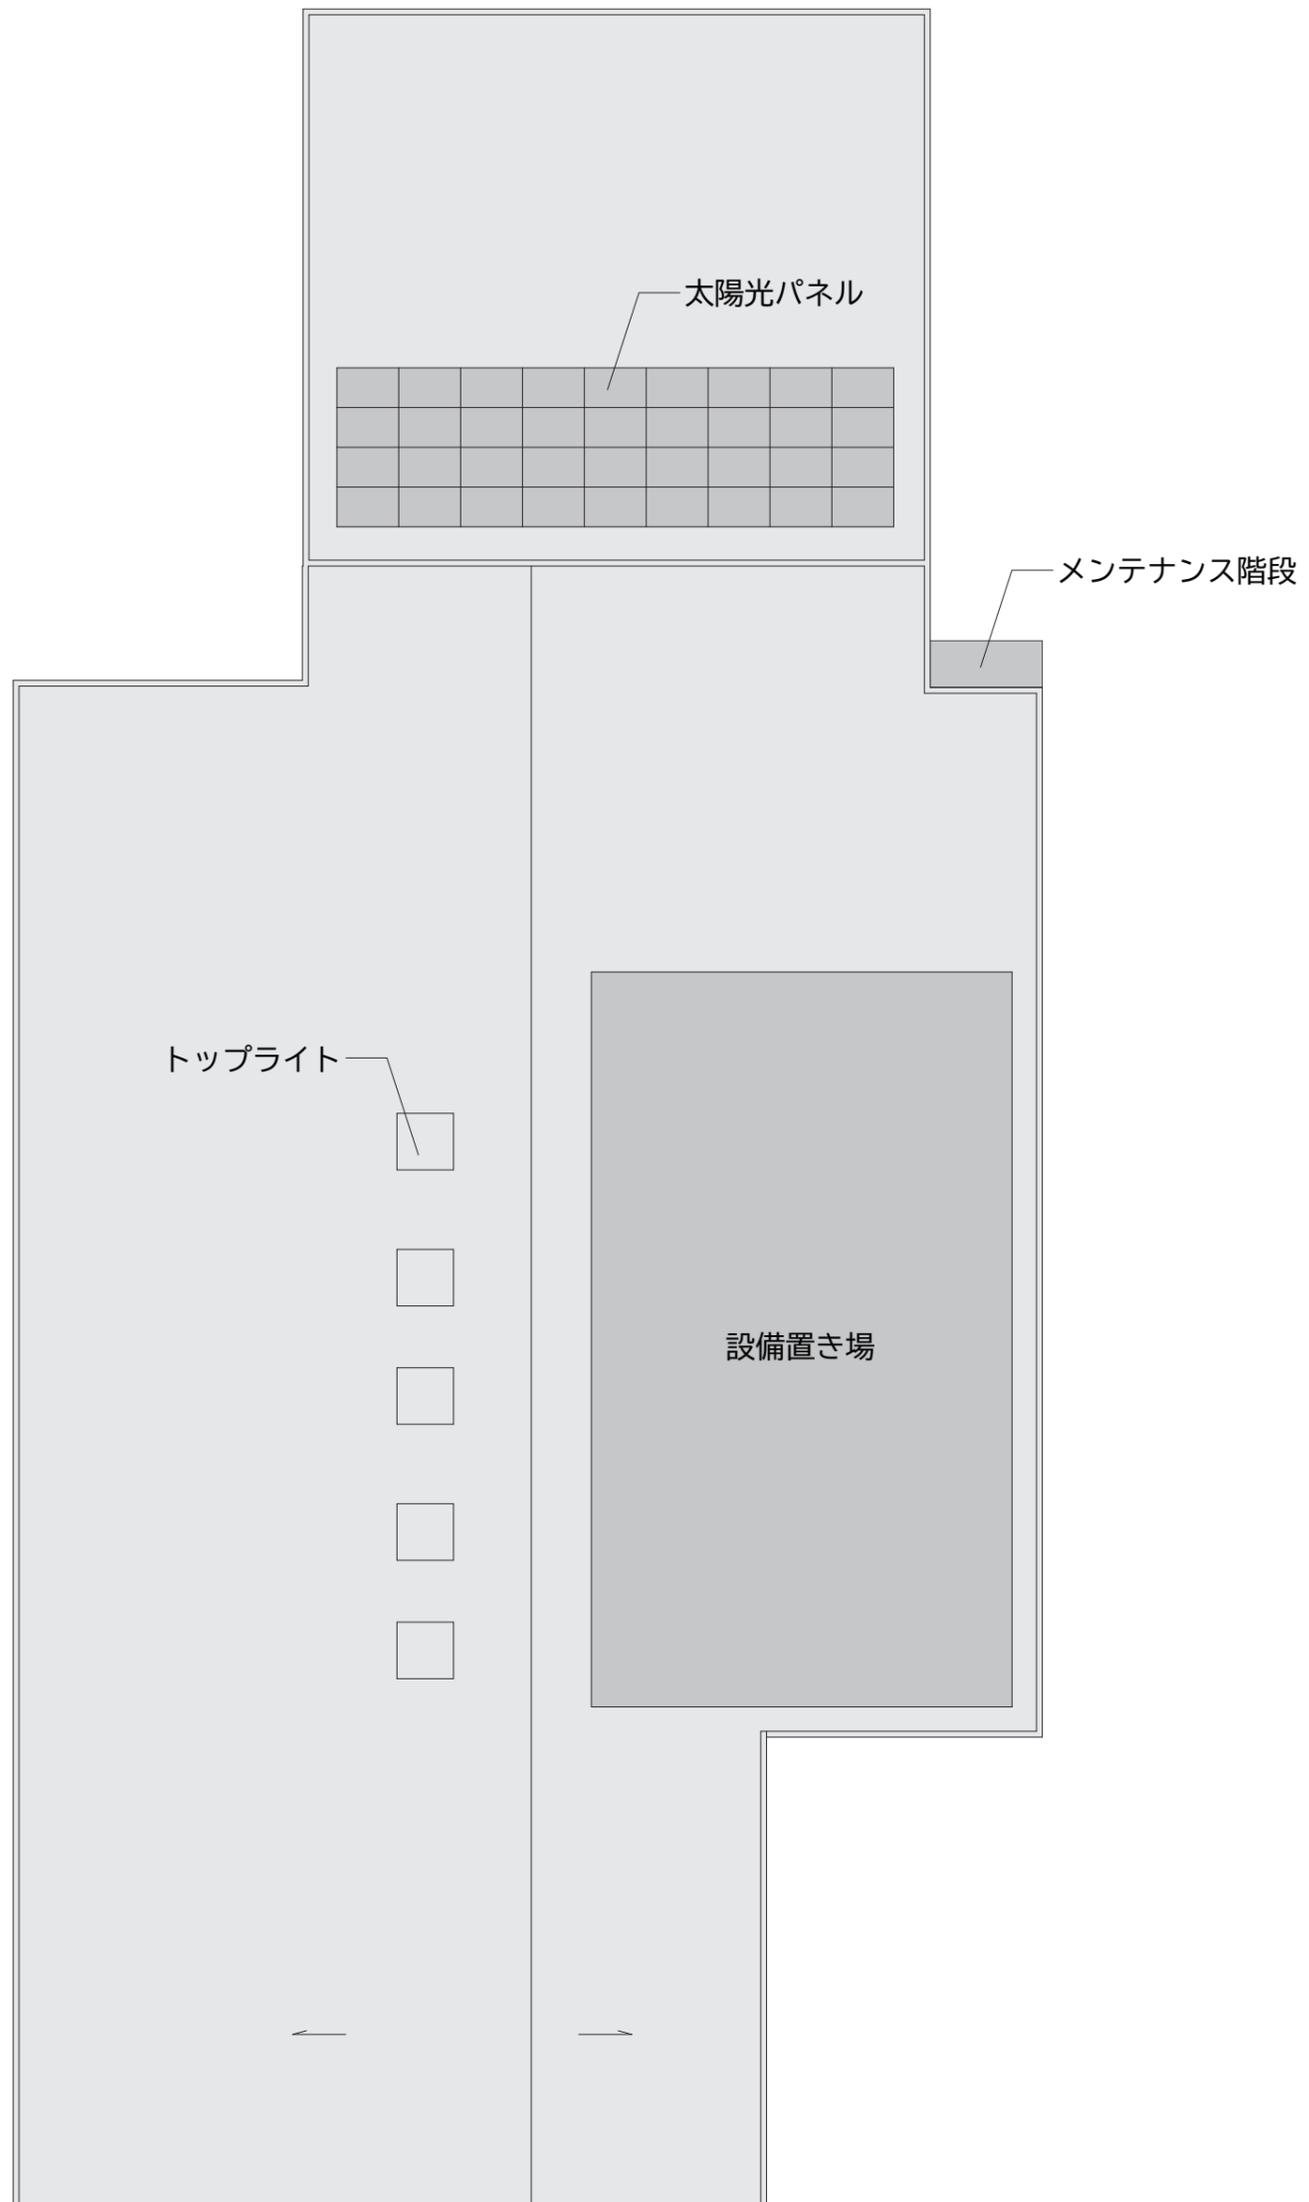

図（屋根伏図）は現時点での想定であり、
確定ではありません。