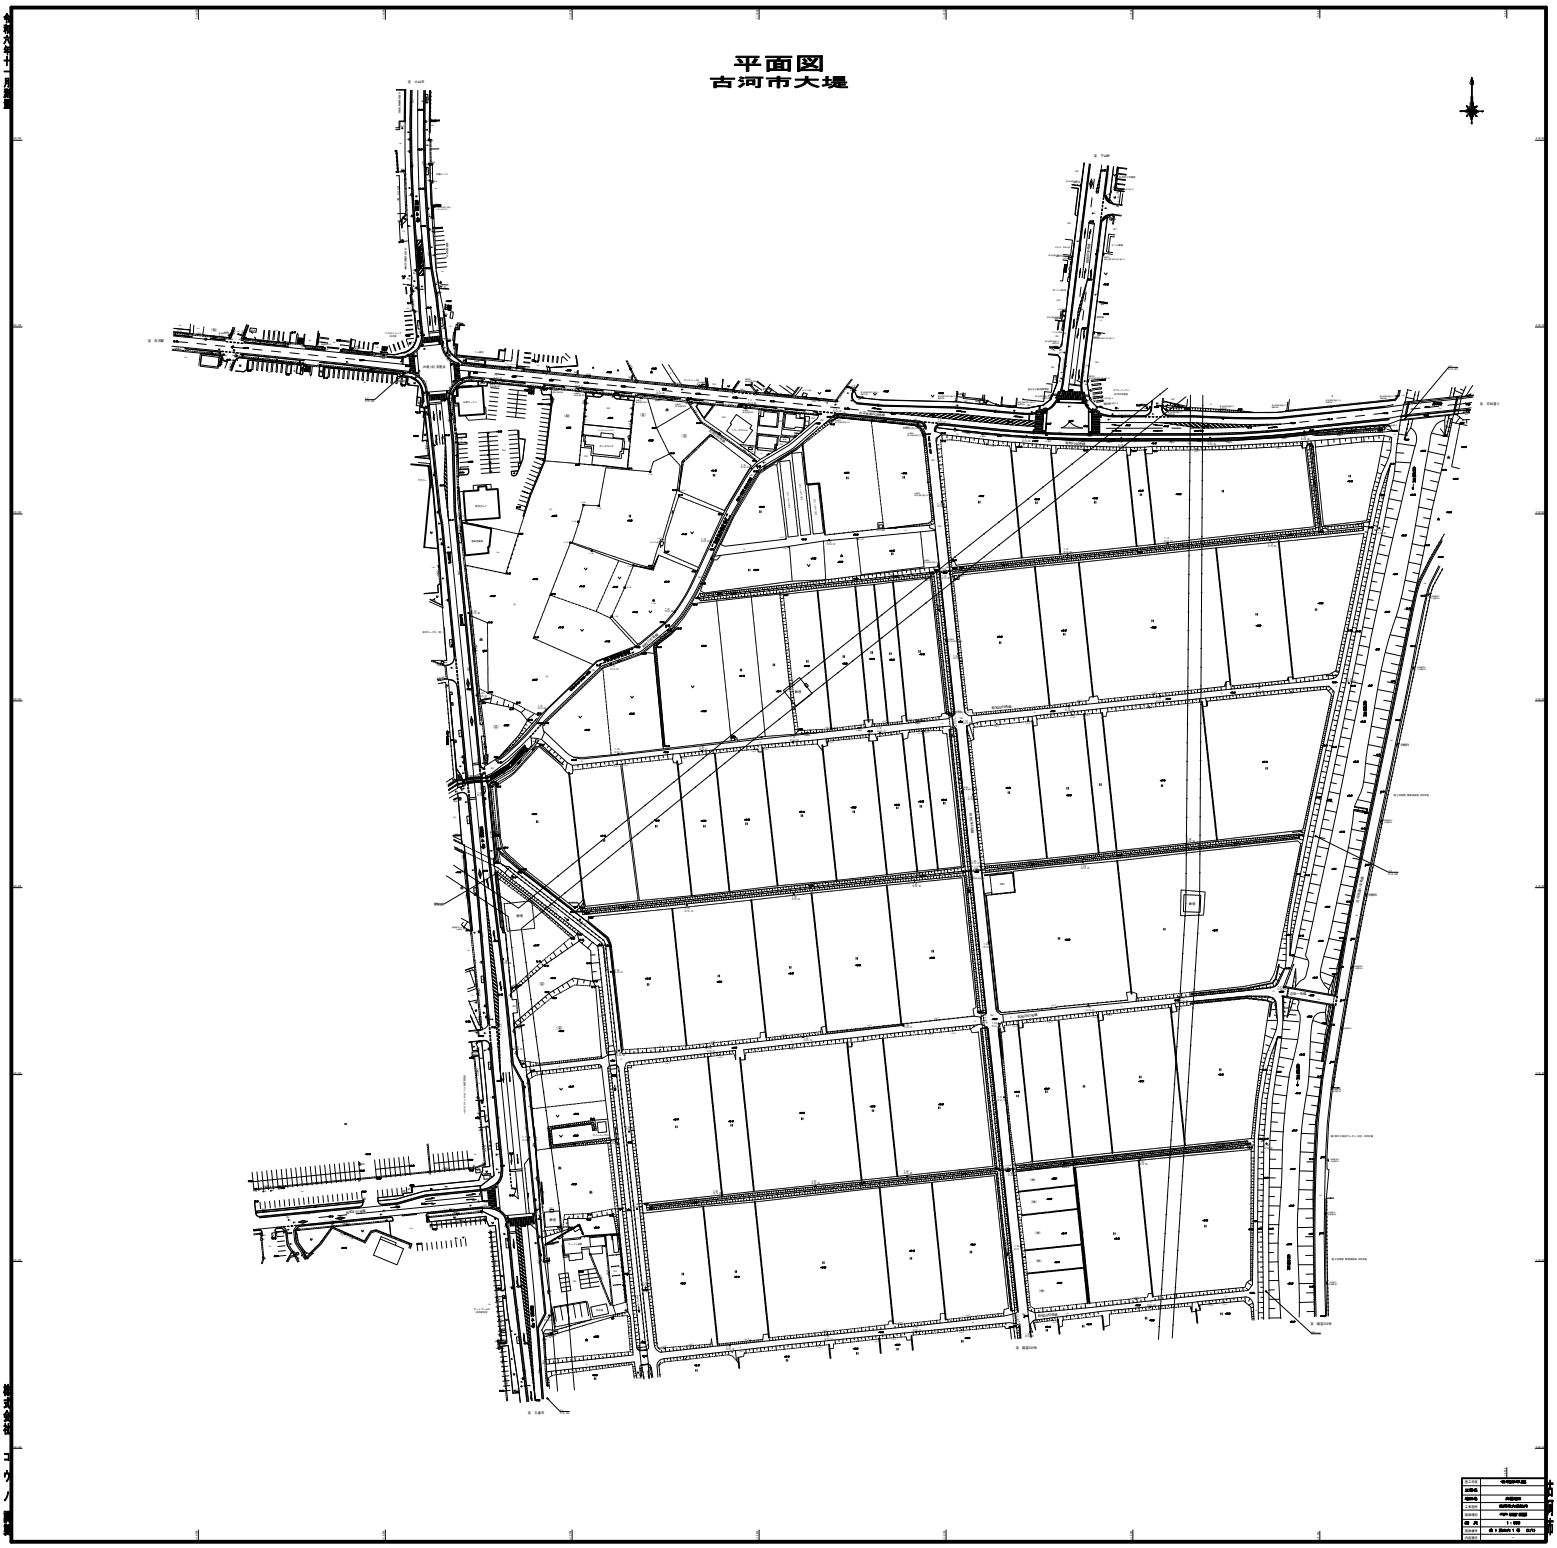資料2 （参考）現況平面図